

**BŪVPROJEKTA
IZSTRĀDĀTĀJS:**

SIA „BM-Projekts”, Reģ.nr. 40103196966
Būvkomersanta reģistrācijas Nr. 7008-RA2
Upesgrīvas iela 16, Rīga, LV-1002



**BŪVNICĪBAS
IEROSINĀTĀJS:**

VAS “Latvijas gaisa satiksme”, Lidosta “Rīga”, Muzeju iela 3,
Mārupes nov., LV-1053, Reģ. nr. LV40003038621

PASŪTĪJUMA NUMURS:

02/19/58

**BŪVPROJEKTA
NOSAUKUMS UN ADRESE:**

**ESOŠĀ OBJEKTA “PLĀCIS” MODERNIZĀCIJA
“RĀDIOTORNIS”, STRAUPES PAGASTS, PĀRGAUJAS NOVADS
KAD.NR 4282 005 0092**

SĒJUMA NUMURS:

1

BŪVPROJEKTA DAĻAS:

**Vispārīgā daļa, Inženierisinājuma daļa,
Elektroapgādes daļa**

BŪVPROJEKTA MARKAS:

“VD”, “BK”, “EL”

BŪVJU KLASIFIKATORS:

2213

PROJEKTA STADIJA:

PROJEKTS

BŪVES GRUPA:

II

**PROJEKTĒŠANAS
UZŅĒMUMA ATBILDĪGĀ
PERSONA:**

MĀRTIŅŠ BLUMENTĀLS

**BŪVPROJEKTA
VADĪTĀJS:**

DENISS MIŠEŅINS

APLIECINĀJUMS:

**Šajā projektā ir iekļautas un izstrādātas visas nepieciešamās daļas
tehniskie risinājumi atbilstoši būvnormatīvu prasībām.**

**RĪGA
2019**

PROJEKTA SASTĀVS

- Vispārīgā daļa VD
- Inženierisinājumu daļa:
 - o Būvkonstrukcijas BK
 - o Elektroapgāde EL
- Sertifikāti un apliecības
- Pielikums

PROJEKTA AUTORI


Projekta vadītājs	Deniss Mišeņins, Sertifikāts Nr. 3-01872
„BK” daļas vadītājs	Deniss Mišeņins, Sertifikāts Nr. 3-01872
„EL” daļas vadītājs	Vitālijs Ševčuks, Sertifikāts Nr. 3-00151


VISPĀRĪGĀ DAĻA

Projektēšanas Tehniskā specifikācija
Esošā objekta „Plācis” modernizācija


1. Objekta “Plācis” (teritorija un konteiners) :
 - 1.1. Veikt esošā konteintera apsekošanu un tehniskā stāvokļa novērtēšanu (iekšpusē un ārpusē).
 - 1.2. Veikt konteintera seguma apsekošanu.
 - 1.3. Pamatojoties uz apsekošanas rezultātiem izstrādāt objekta renovācijas tehnisko projektu.
 - 1.4. Esošajā konteinerī paredzēt kabeļu ievadu nomaiņu/modernizāciju no antenas ar gumijas vāciņiem FIMO GRR un GTR (vai analogs) vismaz 8 kabeļiem (sk. zīmējums 6).
 - 1.5. Esošam konteinerim iekšpusē jāmodernizē kabeļu trepes un zibens aizsardzības punkti.
 - 1.6. Rezervēšanas nolūkiem (BYPASS) projektēt barošanas pieslēgšanas modernizāciju saskaņā ar zīmējuma 1 koncepciju. Projektēt rekuperatoru un papildus kondicionētāju ar tālvadības kontroli.

2. Antenu tornis:
 - 2.1. Veikt esošo antenu Kathrein K513031, K513131 (skat. zīmējums 3.) stiprinājumu apsekošanu un tehniskā stāvokļa novērtēšanu.
 - 2.2. Apkalpošanas nolūkiem antenas tornī projektēt papildus apkalpošanas/atpūtas platformas:
 - 2.2.1. Apkalpošanas/atpūtas platformas platums ~500 mm, tās izvietošana pa iekšējo perimetru tornī, kur atrodas antenas. (sk. zīmējums 2).
 - 2.3. Projektēt esošā antenas torņa vertikālo fideru stiprinājumu un zemējumu punktu modernizāciju (ar stiprinājumu) uz FIMO SRF M (zīmējums 4.) un DXE-UE-2p (zīmējums 5.) ar FIMO KMT..P (vai analogs).

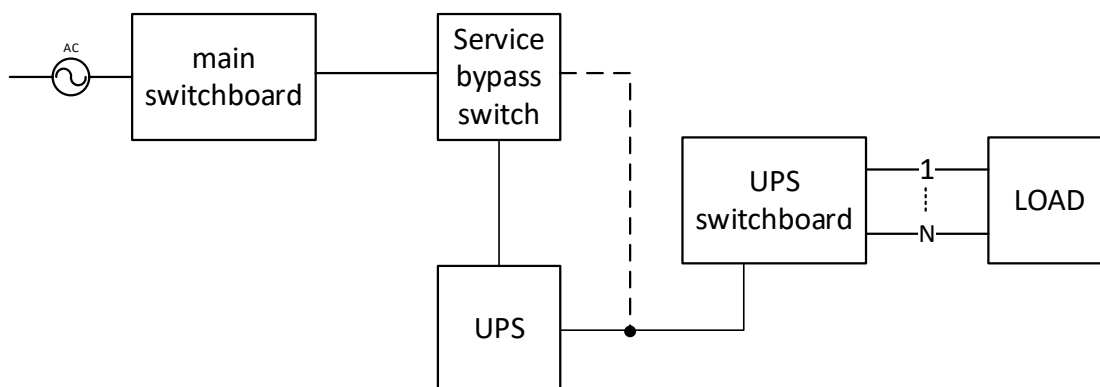


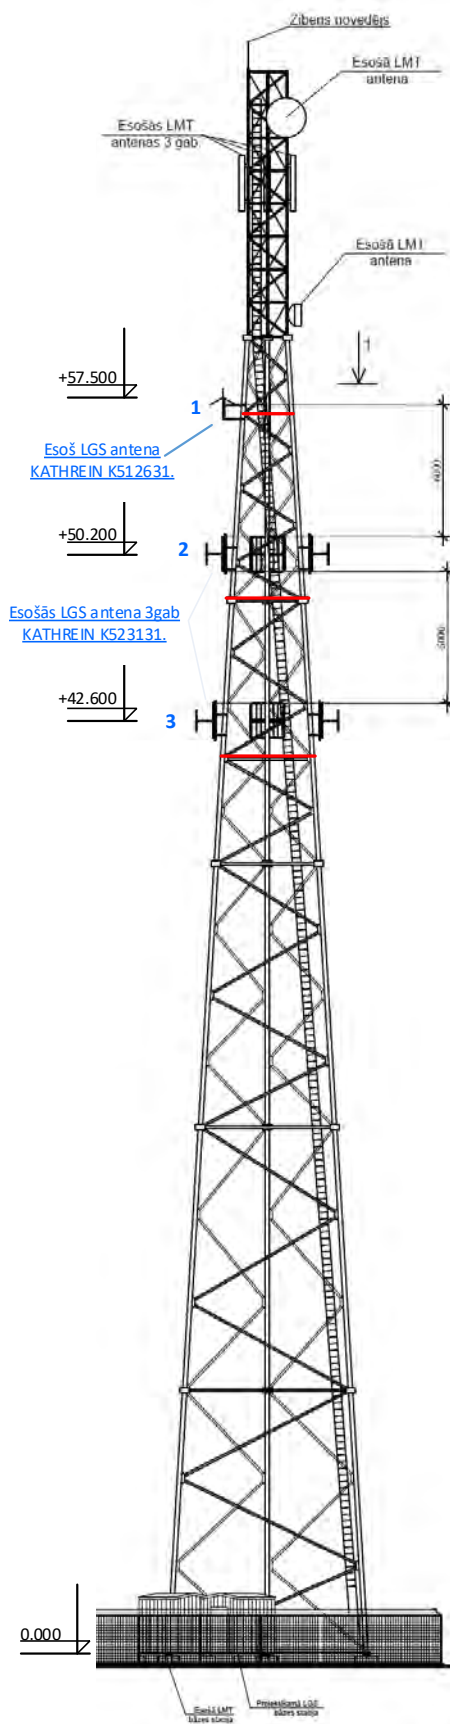


1 - 1

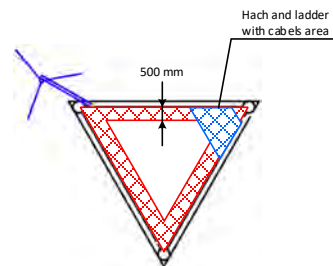

2 - 2

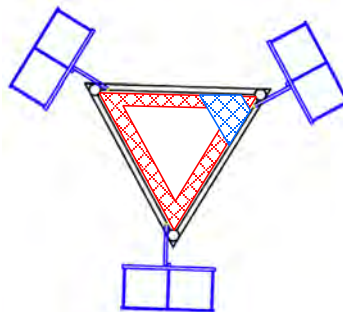

3 - 3

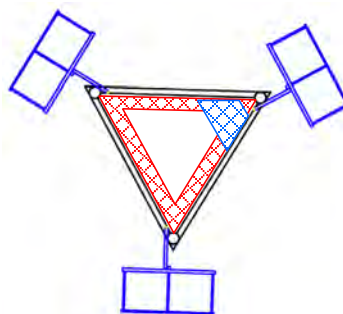

Panel Antenna**108–137 MHz****KATHREIN****Polarization****H****V**

- Broadband Panel Antenna.
- Weather-resistant aluminum.

Order No.	600253 K523131
Input	N female
Max. power input	1550 W (at 35 °C ambient temperature) 880 W (at 50 °C ambient temperature)
Frequency range	108 – 137 MHz
VSWR	< 1,4
Gain	7 dBd
Impedance	50 Ω
Polarization	Horizontal or vertical
Width/height/depth	1600 / 1600 / 700 mm
Packing size	1620 x 850 x 200 mm
Weight	12 kg
Lateral wind load	560 N (at 160 km/h)
Max. wind velocity w/o ice 1/2" radial ice	200 km/h 120 km/h






Material: Reflector screen and dipoles: Heavy duty alodined aluminum.
Mounting clamps: Hot dip galvanized steel.
All screws and nuts: Stainless steel.

Scope of supply: Antenna including mounting hardware.

Mounting: To masts of 60 – 115 mm OD.

Lightning protection: All metal parts of the antenna are DC grounded.

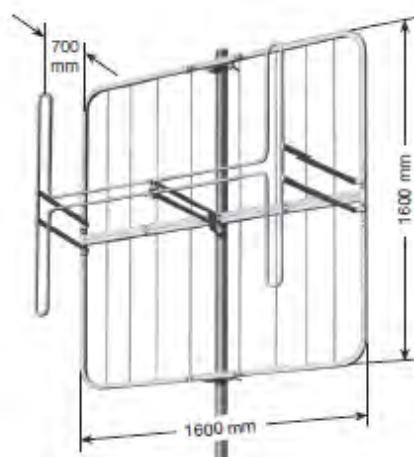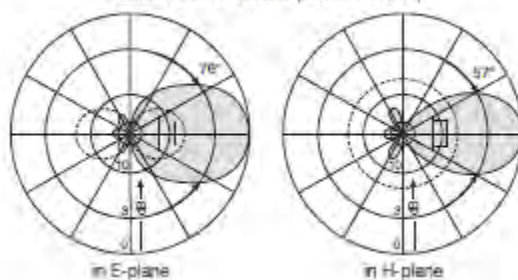Radiation Pattern (at mid-band)

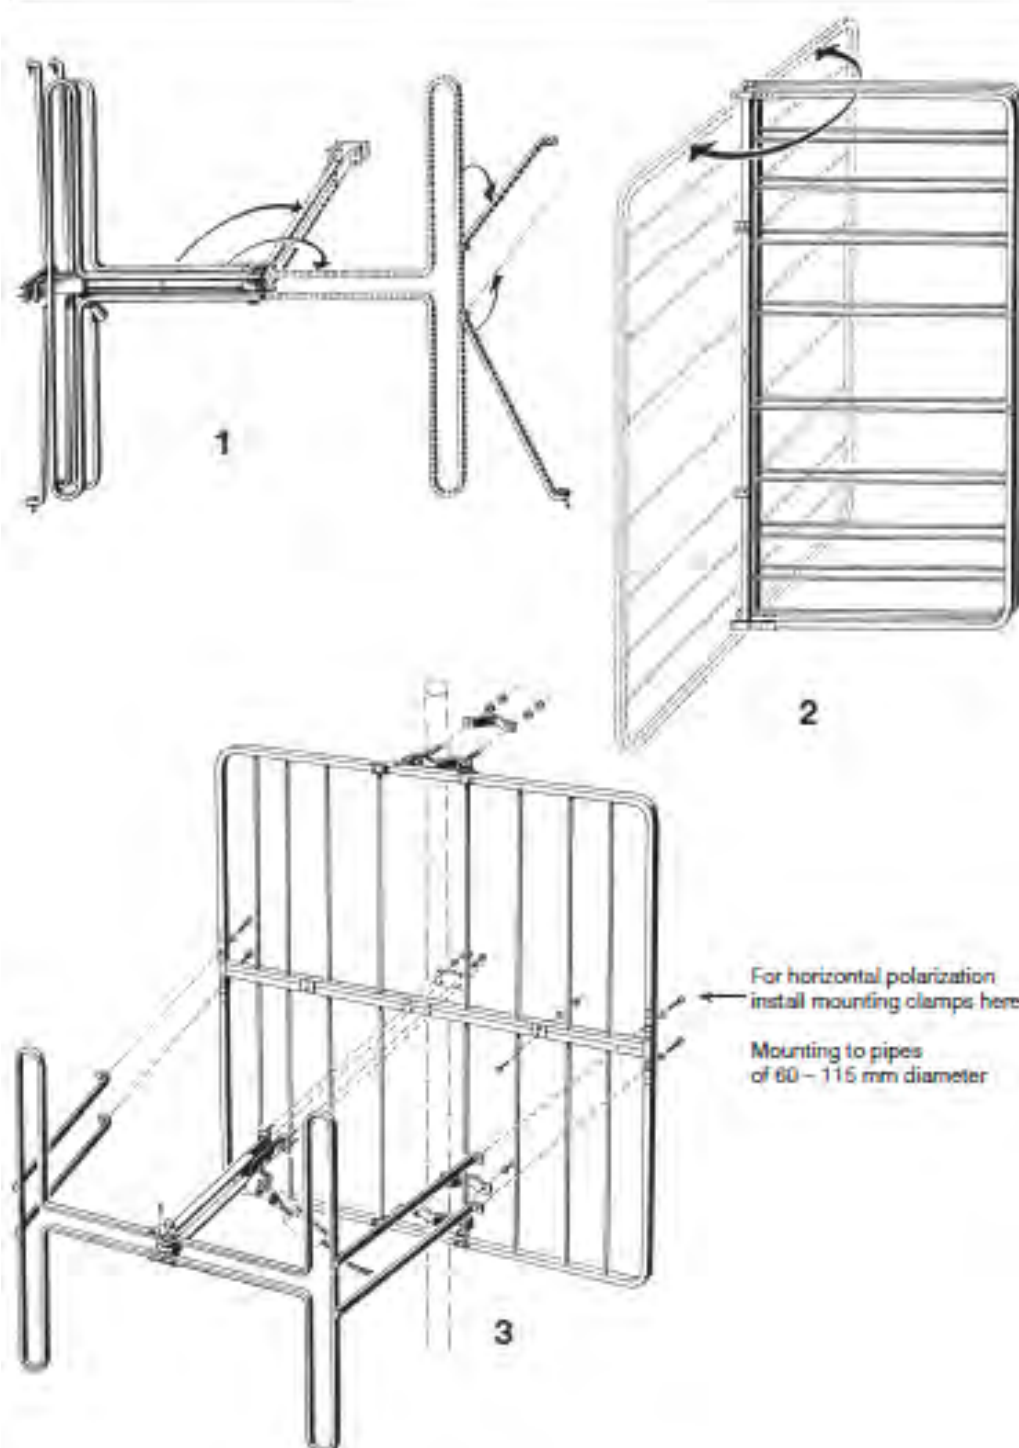

Omnidirectional Antenna
116-152 MHz


KATHREIN

Polarization
V


- Broadband aluminum groundplane-antenna with stainless steel radials.


Order No.	601818 K512631
Input	N female
Connector position	Bottom, in the antenna base
Max. power	60 W (at 50 °C ambient temperature)
Frequency range	116 – 152 MHz
VSWR	< 1.6 (118 – 144 MHz) < 2.0 (116 – 152 MHz)
Gain	0 dBd
Impedance	50 Ω
Polarization	Vertical
Height	L ₁ : 430 mm, L ₂ : 700 mm
Packing size	100 x 85 x 720 mm
Weight	1.5 kg
Wind load	50 N (at 160 km/h)
Max. wind velocity w/o ice	200 km/h
1/2" radial ice	135 km/h

- Material: Radiator: Heavy duty alodined aluminum.
 Radials: Stainless steel 8 mm diameter.
 Base: High strength cast aluminum.
 All screws and nuts: Stainless steel.
- Mounting: The antenna can be mounting by means of a supplied stainless steel clamp in such a manner as to permit the cable to be run either inside a 40-54 mm pipe (Fig. A) or outside a 20-54 mm pipe (Fig. B).
- Grounding: The antenna is DC grounded by a cross section of 120 mm² aluminum.
- Scopy of supply: Antenna including mounting hardware.

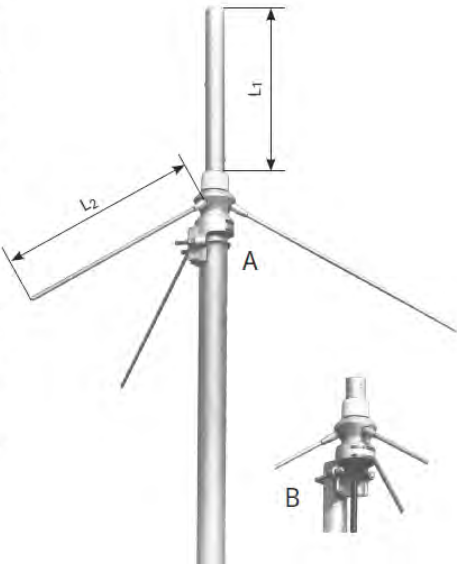


Radiation Pattern (at mid-band)

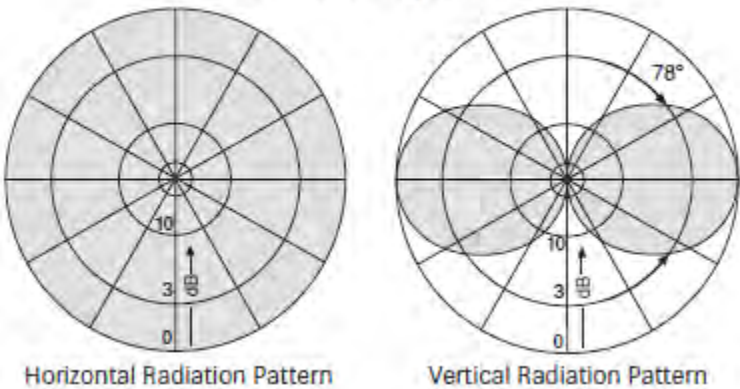

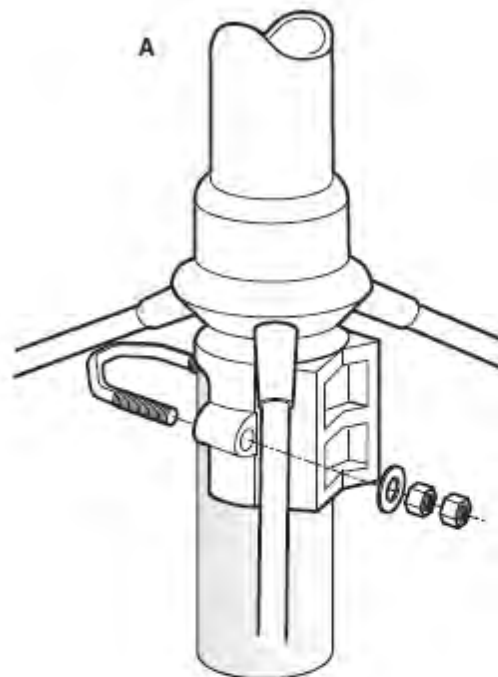

A: for pipes of 40-54 mm $\varnothing$
B: for pipes of 20-54 mm $\varnothing$

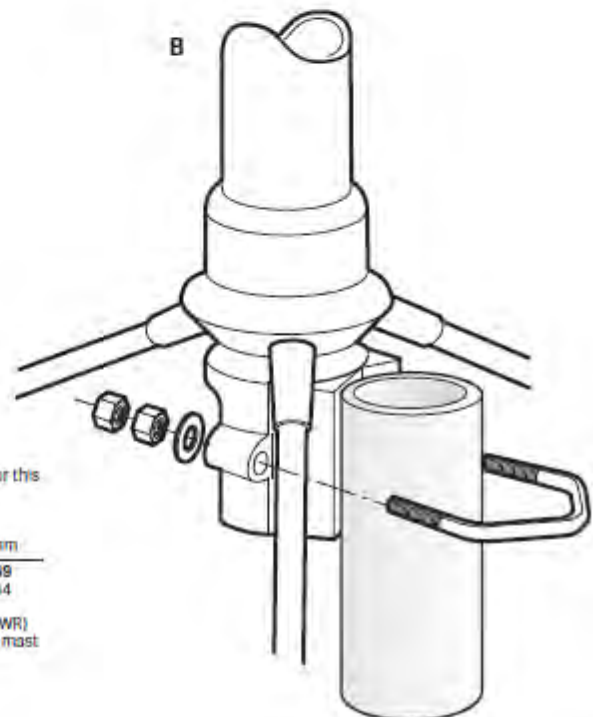


Side mounting on a mast

Brackets for pipes of 55 to 105 mm OD are available for this mounting mode:

Distance between pipe and antenna	500 mm	1000 mm
Order No.	601368 K61333	601369 K61334

With this mounting mode the standing wave ratio (VSWR) will be altered somewhat as a factor of clearance and mast diameter.

PRODUCT DATA SHEET

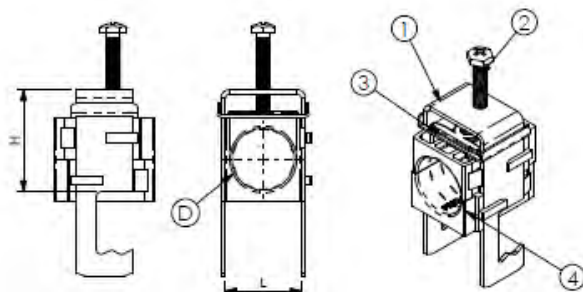

A) SPECIFICATIONS

- 1 Stainless steel AISI304 bow
Hooking on flat 3-25 and round $\varnothing$ 8-25.
- 2 Self-locking pressure screw M6 or M8 AISI304
- 3 Stainless steel AISI304 sliding pressure plate.
- 4 SAS black P.A. fiberglass saddles

B) RESISTANCE TESTS

UV Test BS-ISO 105-B06
Vibration test conforming to IEC 60068-2-6
Corrosion test: UNI EN ISO 9227
Operating temperature: -30°C +120°C

C) PACKAGING INFORMATION


Packing in boxes.
Label indicating:
product code, article, quantity,
production batch,
FIMO logo and figure.
(Customer code on request).

D) MOUNTING INSTRUCTIONS


IST026

CODE	ARTICLE	$\varnothing$ D	L	H	BOX	WEIGHT
61 1556 0006	sRF M/ 1x6	5 - 6	12	20	50	45
61 1556 0007	sRF M/ 1x7	6 - 7	12	20	50	45
61 1556 0008	sRF M/ 1x8	7 - 8	12	20	50	45
61 1556 0009	sRF M/ 1x9	8 - 9	12	20	50	45
61 1556 0091	sRF M/ 1x9 M	9 - 10	12	20	50	45
61 1556 0010	sRF M/ 1x10	10 - 11	12	20	50	47
61 1556 0011	sRF M/ 1x11	10 - 11	22	34	50	47
61 1556 1012	sRF M/ 1x12	11 - 12	22	34	50	47
61 1556 0013	sRF M/ 1x13	12 - 13	22	34	50	47
61 1556 0014	sRF M/ 1x1/2"S (14)	13 - 14	22	34	50	47
61 1556 0038	sRF M/ 1x3/8" (16)	15 - 16	22	34	50	47
61 1556 0012	sRF M/ 1x1/2" (17)	16 - 17	22	34	50	68
61 1556 0058	sRF M/ 1x5/8" (23)	21 - 23	34	46	50	110
61 1556 0027	sRF M/ 1x7/8"S (27)	26 - 27	34	46	50	108
61 1556 0078	sRF M/ 1x7/8" (28)	27 - 28	34	46	50	108
61 1556 1178	sRF M/ 1x7/8"M (30)	29 - 30	34	46	50	107
61 1556 0118	sRF M/ 1x1.1/8" (38)	36 - 38	46	58	50	128
61 1556 0114	sRF M/ 1x1.1/4" (40)	39 - 40	46	58	50	153
61 1556 0148	sRF M/ 1x1.5/8"S (49)	48 - 49	58	72	25	189
61 1556 0158	sRF M/ 1x1.5/8" (52)	50 - 52	58	72	25	188
61 1556 1214	sRF M/ 1x2.1/4" (60)	59 - 60	70	83	25	219
61 1556 0062	sRF M/ 1x62	60 - 62	70	83	25	211
61 1556 0074	sRF M/ 1x3" (72)	72 - 74	80	94	25	274
61 1556 0076	sRF M/ 1x3"M (76)	74 - 76	80	94	25	274

RI	DATE	DR	DATE	AP	Description:
02					Stainless cable clamps type sRF M For 1 coaxial cable, complete with 2 calibrated saddles. For articles see schedule.
01					
00	01/02/16	G.S.	01/02/16	A.V.	
1° EMISSION					
					Use: Fixing of 2 cables on flat 3-25 and round ø 8-25. 
					

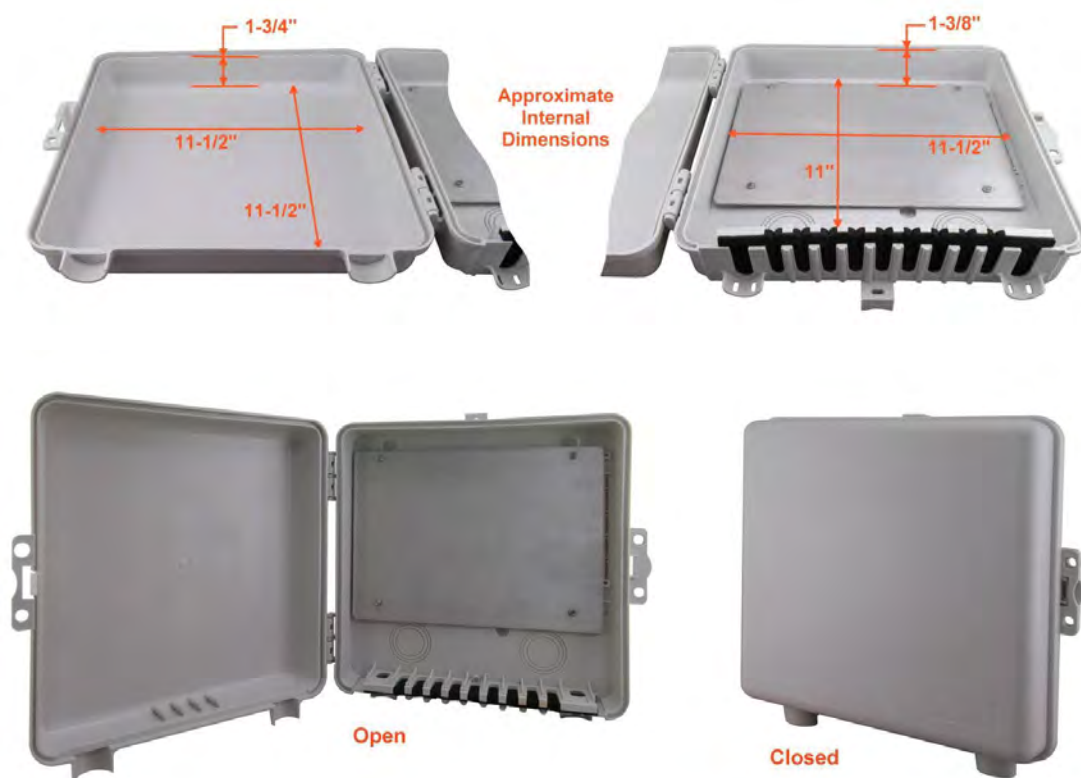

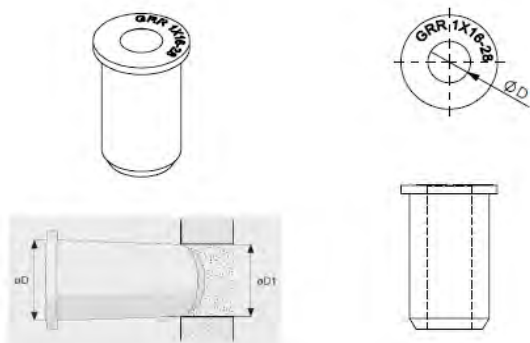

**A) SPECIFICATIONS**

Material: EPDM
UV resistant.
Colour: black.


B) PACKAGING INFORMATION

Packing in boxes.
Label indicating:
product code, article, quantity,
production batch,
FIMO logo and figure.
(Customer code on request).

C) MOUNTING INSTRUCTIONS

On request

CODE	ARTICLE	ø D	ø D1	HOLE	ø d	BAG	BOX	WEIGHT
61 0828 1606	GRR 1x 6-16	16	15÷16	1	5÷7	10	50	11
61 0828 1116	GRR 1x 8-/11-16		15÷16	1	5÷7	10	50	11
61 0828 1611	GRR 1x 11-16		15÷16	1	10÷12	10	50	10
61 0828 1613	GRR 1x 13-16		15÷16	1	12÷14	10	50	9
61 0828 1016	GRR 1x 16-28	28	26÷28	1	15÷17	10	50	40
61 0828 1020	GRR 1x 20-28		26÷28	1	19÷21	10	50	38
61 0828 1022	GRR 1x 22-28		26÷28	1	21÷23	10	50	37
61 0838 1014	GRR 1x 1/4" - 40	40	38÷40	1	10÷11	10	50	61
61 0838 1012	GRR 1x 1/2" - 40		38÷40	1	16÷17	10	50	52
61 0838 1078	GRR 1x 7/8" - 40		38÷40	1	27÷29	10	50	30
61 0850 1040	GRR 1x40 -50	50	48÷50	1	39÷40	10	50	40
61 0862 1014	GRR 1x 1/4" - 62	62	60÷62	1	10÷11	10	50	100
61 0862 1012	GRR 1x 1/2" - 62		60÷62	1	16÷17	10	50	108
61 0862 1078	GRR 1x 7/8" - 62		60÷62	1	27÷28	10	50	142
61 0862 1114	GRR 1x 1.1/4" - 62		60÷62	1	39÷40	10	50	100
61 0862 1158	GRR 1x 1.5/8" - 62		60÷62	1	50÷52	10	50	54
61 0890 1118	GRR 1x 1.1/8" - 90	90	88÷90	1	36÷38	10	50	275
61 0890 1114	GRR 1x 1.1/4" - 90		88÷90	1	39÷40	10	50	265
61 0890 1158	GRR 1x 1.5/8" - 90		88÷90	1	50÷52	10	50	248
61 0890 1214	GRR 1x 2.1/4" - 90		88÷90	1	59÷60	10	50	240
61 0890 1062	GRR 1x 62 - 90		88÷90	1	60÷62	10	50	238
61 0890 1300	GRR 1x 3" - 90		88÷90	1	75÷77	10	50	210
61 0899 1062	GRR 1x 62 - 100	100	89÷100	1	62	10	50	324
61 0185 0114	GRR 1x 114 - 185	185	183÷185	1	114	10	50	-
61 0185 0130	GRR 1x 130 - 185		183÷185	1	132	10	50	-
61 0185 0146	GRR 1x 146 - 185		183÷185	1	146	10	50	-
61 0185 0169	GRR 1x 169 - 185		183÷185	1	169	10	50	-

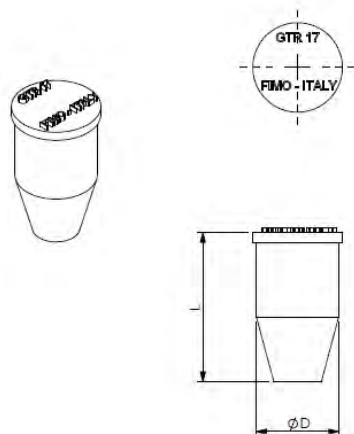**A) SPECIFICATIONS**

Material: EPDM
UV resistant.
Colour: black.

B) PACKAGING INFORMATION

Packing in boxes.
Label indicating:
product code, article, quantity,
production batch,
FIMO logo and figure.
(Customer code on request).

C) MOUNTING INSTRUCTIONS

On request

CODE	ARTICLE	ø D	L	BAG	BOX	WEIGHT
61 1000 1006	GTR 6	5÷6	30	10	50	2
61 1000 1008	GTR 8	7÷8	30	10	50	3
61 1000 1011	GTR 11	10÷11	30	10	50	4
61 1000 1013	GTR 13	12÷13	30	10	50	6
61 1000 1017	GTR 17	16÷17	30	10	50	7
61 1000 1019	GTR 19	18÷19	30	10	50	9
61 1000 1025	GTR 25	24÷25	38	10	50	12
61 1000 1028	GTR 28	27÷28	38	10	50	18
61 1000 1040	GTR 40	39÷40	38	10	50	39
61 1000 1050	GTR 50	49÷50	38	10	50	70
61 1000 1062	GTR 62	61÷62	38	10	50	86

Konstrukciju un inženiersistēmu apsekošanas slēdziens

Ievads

Saskaņā ar projektēšanas uzdevuma nosacījumiem veikta tehniskā apsekošana esošam objektam **Retranslators "Plācis"**, adrese: **"Radiotornis", Straupes pagastā, Pārgaujas novadā**, sakaru konteineru konstrukcijām, torņa konstrukcijām.

Darbā izmantoti:

- Objekts apskatīts vizuāli
- Uzņemtie fotofiksācijas materiāli

1. Būvju īss raksturojums:

Apsekojamais objekts atrodas iežogotā teritorijā (0,04ha). Iežogotajā teritorijā izvietots sakaru tornis, trīs sakaru konteineri (LGS sakaru konteineris 6,0mx2,5m).

Torņa augstums ir 72m. Torņa konstrukcija - trijstūra formas mainīga šķērsriezuma. Konstrukcija veidota no dažāda izmēra saskrūvētiem krāsotām caurulēm un dzelzsbetona pamatiem. Paaugstinoties torņa konstrukcijas platums sašaurinās.

Sakaru tornis ir Sia "Vairogs-M" rūpnieciski ražots izstrādājums. Torņa augšdaļā izvietotas sakaru antenas.

Sakaru konteineri rūpnieciski ražoti metāla izstrādājumi.

Esošais teritorijas nožogojums apmierinošā stāvoklī.

Būves fiziskais nesošo konstrukciju nolietojums ir aptuveni 25%.

2. Apsekoto būvkonstrukciju novērtējums:

Apsekotā torņa konstrukcijas tehniskais stāvoklis ir labs, un tas var nodrošināt papildus slodzi uzņemšanu. Torņa metāla konstrukcijām nav novērojamas korozijas vai metāla vērpes pazīmes. Tornim vietām nolobījies aizsargkrāsojums, torņa nesošās konstrukcijas cinkotas. Torņa dzelzsbetona pamati ir labā tehniskā stāvoklī, apsekošanas laikā tam netika konstatēta betona drupe vai savienojošo detaļu korozija. Nav novērota atsevišķu konstrukciju pastiprinātas vērpes vai nospriegojuma pazīmes.

Sakaru konteineru apdare – iekšienas, griesti krāsotas ģipškartons. Ārējā apdare krāsots profilētais skārds.

Apsekošanas laikā sakaru konteineru apdares tehniskais stāvoklis vērtējams kā apmierinošs.

Esošais teritorijas nožogojums apmierinošā stāvoklī..

3. Secinājumi:

Analizējot tehniskās apsekošanas rezultātus noskaidrots, ka būves apsekoto konstrukciju tehniskais stāvoklis vērtējums kā apmierinošs.

Apsekotā torņa konstrukciju tehniskais stāvoklis nodrošina esošo vertikālo un horizontālo slodžu uzņemšanu.

Papildus rūpnieciski ražotas apkalpes platformas atbalstmezglus atļauts veidot uz torņa nesošajām konstrukcijām.

Būves īpašniekam būtu vēlams regulāri apsekot un uzturēt būves nestspēju un noturību.

Virš esošā un plānotā kondicioniera ārējai daļai uzstādīt papildus aizsargjumbtiņu. Sakaru kabeļu ievadam konteinerā paredzēt gumijas vāciņus Fimo GRR. Atjaunot koaksiālo kabeļu zemējuma punktus.

Būves apsekošana veikta konkrētā projekta realizācijai. Jebkura papildus un jaunu ieceru realizēšanai jāveic jauns būves apsekojums. Būvdarbi veicami pēc noteiktā kārtībā izstrādāta projekta.

LBS sert.Nr. _____

FOTOFIKSĀCIJA





Latvijas gaisa satiksme
Valsts akciju sabiedrība
Reģ. Nr. 40003038621
Muzeju iela 3, Lidosta "Rīga",
Mārupes novads, LV-1053
Tel.: +371 67300950
Fakss: +371 67300970
E-pasts: lgs@lgs.lv
ISO 9001: 2015

Latvijas gaisa satiksme
State Joint-Stock Company
Reg. No. 40003038621
Mārupes nov., Lidosta "Rīga",
Muzeju iela 3, LV-1053, Latvia
Phone: +371 67300950
Fax: +371 67300970
e-mail: lgs@lgs.lv
ISO 9001: 2015

LGS
LATVIJAS GAISA SATIKSME

16.05.2019.

Mārupes novads

Nr.

07/307

pēc pieprasījuma

PILNVARA

Valsts akciju sabiedrība "Latvijas gaisa satiksme" (vienotais reģistrācijas Nr. 40003038621), turpmāk – LGS, tās valdes priekšsēdētāja Dāvida Tauriņa personā, 2019.gada 26.aprīļa līguma Nr. 02/19/58 "Aviācijas mobilo sakaru sistēmas objektu infrastruktūras modernizācijas tehniskā projekta izstrāde" ietvaros pilnvaro **sabiedrības ar ierobežotu atbildību "BM – projekts" (vienotais reģistrācijas Nr. 40103196966) darbiniekus Mārtiņu Blumentālu (personas kods: 280785-10401), Māri Štālbergu (personas kods: 020685-11077) un Ģirtu Bāreni (personas kods: 190679-10608)** (kopā vai katru atsevišķi), LGS vārdā:

1. sazināties ar nekustamo īpašumu īpašniekiem vai valdītājiem par LGS iekārtu iespējamu uzstādīšanu nekustamajos īpašumos un šo objektu apsekošanu dabā;
2. veikt nekustamo īpašumu, kuros iespējams tiktu uzstādītas LGS iekārtas, iepriekšēju izpēti, tostarp, inženiertehnisko priekšizpēti un projektēšanu;
3. parakstīt, iesniegt, pieprasīt un saņemt visus ar iepriekšminētā modernizācijas projekta ierīkošanu saistītos dokumentus, tostarp, tehniskos noteikumus, valsts un pašvaldību iestādēs, kā arī attiecībās ar modernizācijas projektu saistītām juridiskām un/vai fiziskām personām.

Pilnvara izdota bez pārpilnvarojuma tiesībām.

Pilnvara ir derīga līdz uzdotā uzdevuma izpildei vai pilnvaras atsaukšanai, bet ne ilgāk kā līdz 2019.gada 31.decembrim.

Valdes priekšsēdētājs

D.Tauriņš

M. Zaiceva
tālr.67300513

Nodalījuma noraksts

Vidzemes rajona tiesa

Straupes pagasta zemesgrāmatas nodalījums Nr. 261

Kadastra numurs: 42820050092

Nosaukums: Radiotornis

"Radiotornis", Straupes pag., Pārgaujas nov.

I daļas 1.iedaļa Nekustams īpašums, servitūti un reālnastas, pievienotie zemes gabali	Domājamā daļa	Platība, lielums
1.1. Zemes gabals ar kadastra numuru 4282- 005- 0092. Atdalīts no nekustamā īpašuma Straupes pagasts, Ciedras (Straupes pagasta zemesgrāmatas nodalījuma Nr.143). <i>Žurn. Nr. 2716, lēmums 25.11.1998., tiesnese Inese Kірšteine</i>		402 m ²
II daļas 1.iedaļa Nekustama īpašuma īpašnieks, īpašumtiesību pamats	Domājamā daļa	Summa
1.1. Īpašnieks: LATVIJAS-ZVIEDRIJAS -SOMIJAS KOPUZŅĒMUMS LATVIJAS MOBILAIS TELEFONS (LMT) SIA, nodokļu maksātāja kods 50003050931.Īpašuma tiesības nostiprinātas uz zemi. <i>Saistīts ar ierakstiem: II daļas 1.iedaļa 2.1, 3.1 (242098002716)</i>	1	
2.1. Pamats: 1998. gada 3. septembra pirkuma līgums, reģ. nr. 4787.		
3.1. Īpašuma kadastrālā vērtība: zeme - Ls 126.00. <i>Žurn. Nr. 2716, lēmums 25.11.1998., tiesnese Inese Kірšteine</i>		500.00 LVL
III daļas 1.iedaļa Lietu tiesības, kas apgrūtina nekustamu īpašumu		Platība, lielums
1.1. Atzīme: GNP zeme. <i>Žurn. Nr. 2716, lēmums 25.11.1998., tiesnese Inese Kірšteine</i>		402 m ²

Informācija par apgrūtinājumiem, kas attiecas uz īpaši aizsargājamām dabas teritorijām vai mikroliegumiem – pieejama dabas datu pārvaldības sistēmā OZOLS <http://ozols.daba.gov.lv>

Informācijas prasītājs: Jānis Ziediņš. Pieprasījums izdarīts 22.11.2019. 13:25:46.

Maksa par informāciju fiksēta Jūsu rēķinā.

Piezīme. Saskaņā ar Eiropas Parlamenta un Padomes 2016.gada 27.aprīļa Regulu Nr.2016/679 par fizisku personu aizsardzību attiecībā uz personas datu apstrādi un šādu datu brīvu apriti un ar ko atceļ Direktīvu 95/46/EK (Vispārīgā datu aizsardzības regula) katrs informācijas pieprasījums no datubāzes tiek reģistrēts.

Skaidrojošs apraksts

Vispārīgais apraksts:

Projekts "Esošā objekta "Plācis" modernizācija" izstrādāts pamatojoties uz Būvniecības ierosinātāja – Latvijas Gaisa Satiksme (Reģ.Nr.40003038621, Muzeju iela 3, Lidosta Rīga, Mārupes novads) apstiprināto projektēšanas uzdevumu.

Projekts izstrādāts saskaņā ar spēkā esošo Latvijas likumdošanu un būvnormatīviem. Projektā paredzēts izmantot LR sertificētus materiālus.

Projektā objektam tiek paredzēti profilaktiskie darbi.

Arhitektoniskie un inženierisīnājumi

Esošajam sakaru konteineram tiek paredzēti modernizācijas pasākumi.

Konteinerā uzstādīt jaunu papildus horizontālo kabeļu trepi modernizēt zemējuma kopnes gan sakaru konteinerī gan tornī.

Esošajā tornī iekšpusē divos līmeņos tiek izveidotas jaunas pakalpes platformas (Sia „Vairogs-M“) rūpnieciski ražotas .

Esošajam sakaru konteineram tiek nomainīts āra apgaismojums, uzstādīts papildus kondicioniera inverters ar naseg jumiņu.

Ugunsdrošības nosacījumi

Visas torņa konstrukcijas metāla (nedegošas).

Objektā izmantojamā aparatūra obligāti iezemējama saskaņā ar spēkā esošo normatīvu prasībām.

Montāžas darbus veikt pēc spēkā esošām ugunsdzēsības signalizācijas ierīkošanas normām.


Projekta vadītājs:

Deniss Mišēņis
sertifikāts Nr. 3-01872

BŪVKONSTRUKCIJU DAĻA
BK



SITUĀCIJAS PLĀNS

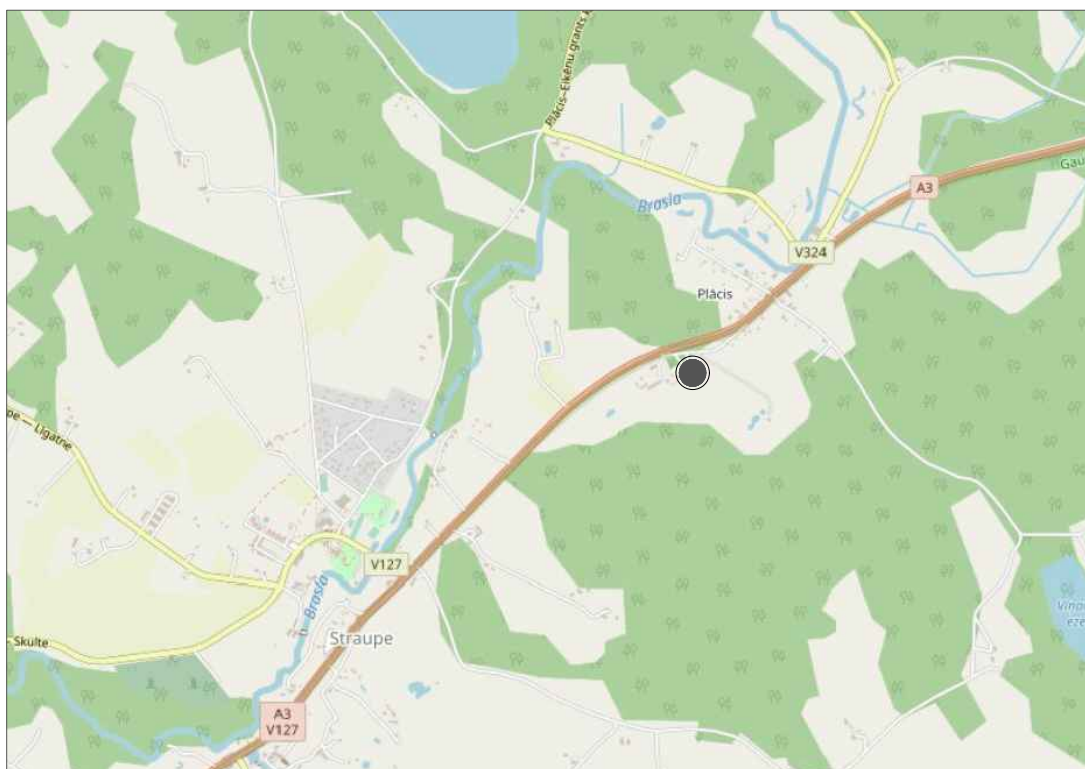


RASĒJUMU KOMPLEKTA SARAKSTS

LAPA NR.	LAPA	NOSAUKUMS	PIEZĪMES
1	BK - 0	VISPĀRĪGIE RĀDĪTĀJI.	
2	BK - 1	APKALPES PLATFORMA	
3	BK - 2	ANTENAS IZNESUMA KRONSTEINS	
4	BK - 3	SAKARU APARATŪRAS KONTEINERIS	


1. Būvkonstrukciju daļa izstrādāta pamatojoties uz arhitektūras risinājumiem.
2. Būvkonstrukciju daļa izstrādāta atbilstoši būvnormatīvu prasībām:
Eirokodekss LVS EN1933 "Tērauda konstrukciju projektēšana".
3. Visas tērauda konstrukcijas un stiprinājuma detaļas paredzēts cinkot.
4. Balstoties uz projektā veiktajiem būves nesošo konstrukciju aprēķiniem, projektējamās mobilo telekomunikāciju antenas neradīs būtisku būves un atbalsta konstrukciju drošības, nestspējas vai noturības pazemināšanos.

Būvniecības ierosinātājs: VAS "Latvijas Gaisa Satiksme", Reģ. nr. 40003038621 Muzeju iela 3, Lidosta Rīga, Marupes nov., Latvia				Objekts: Esošā objekta "Plācis" modernizācija		Būvprojekta izstrādātājs:  SIA "BM Projekts" Upesgrīvas iela 16, Rīga, Mārupes novads, LV-1002 Tālr.: +371 29762257 ©All rights reserved. ©Izmantojams saskaņā ar autortiesību likumu		
		Paraksts	Datums	Adrese: „Radiotornis”, Straupes pagasts, Pārgaujas novads		Pasūtījuma nr.: 02/19/58 Arhīva nr.: 26.04.2019/01 Mērogs: b/m		
				Lapas nosaukums:		Pasūtījuma nr.: 02/19/58 Arhīva nr.: 26.04.2019/01 Mērogs: b/m		
				Vispārīgie rādītāji				
daļas vad.	D.Mišeņins		14.10.2019			Stadija	Lapas	Ras. Nr.
Izstrādāja	M.Štālbergs		14.10.2019			P		BK-0


Torņa fasāde
M 1:100

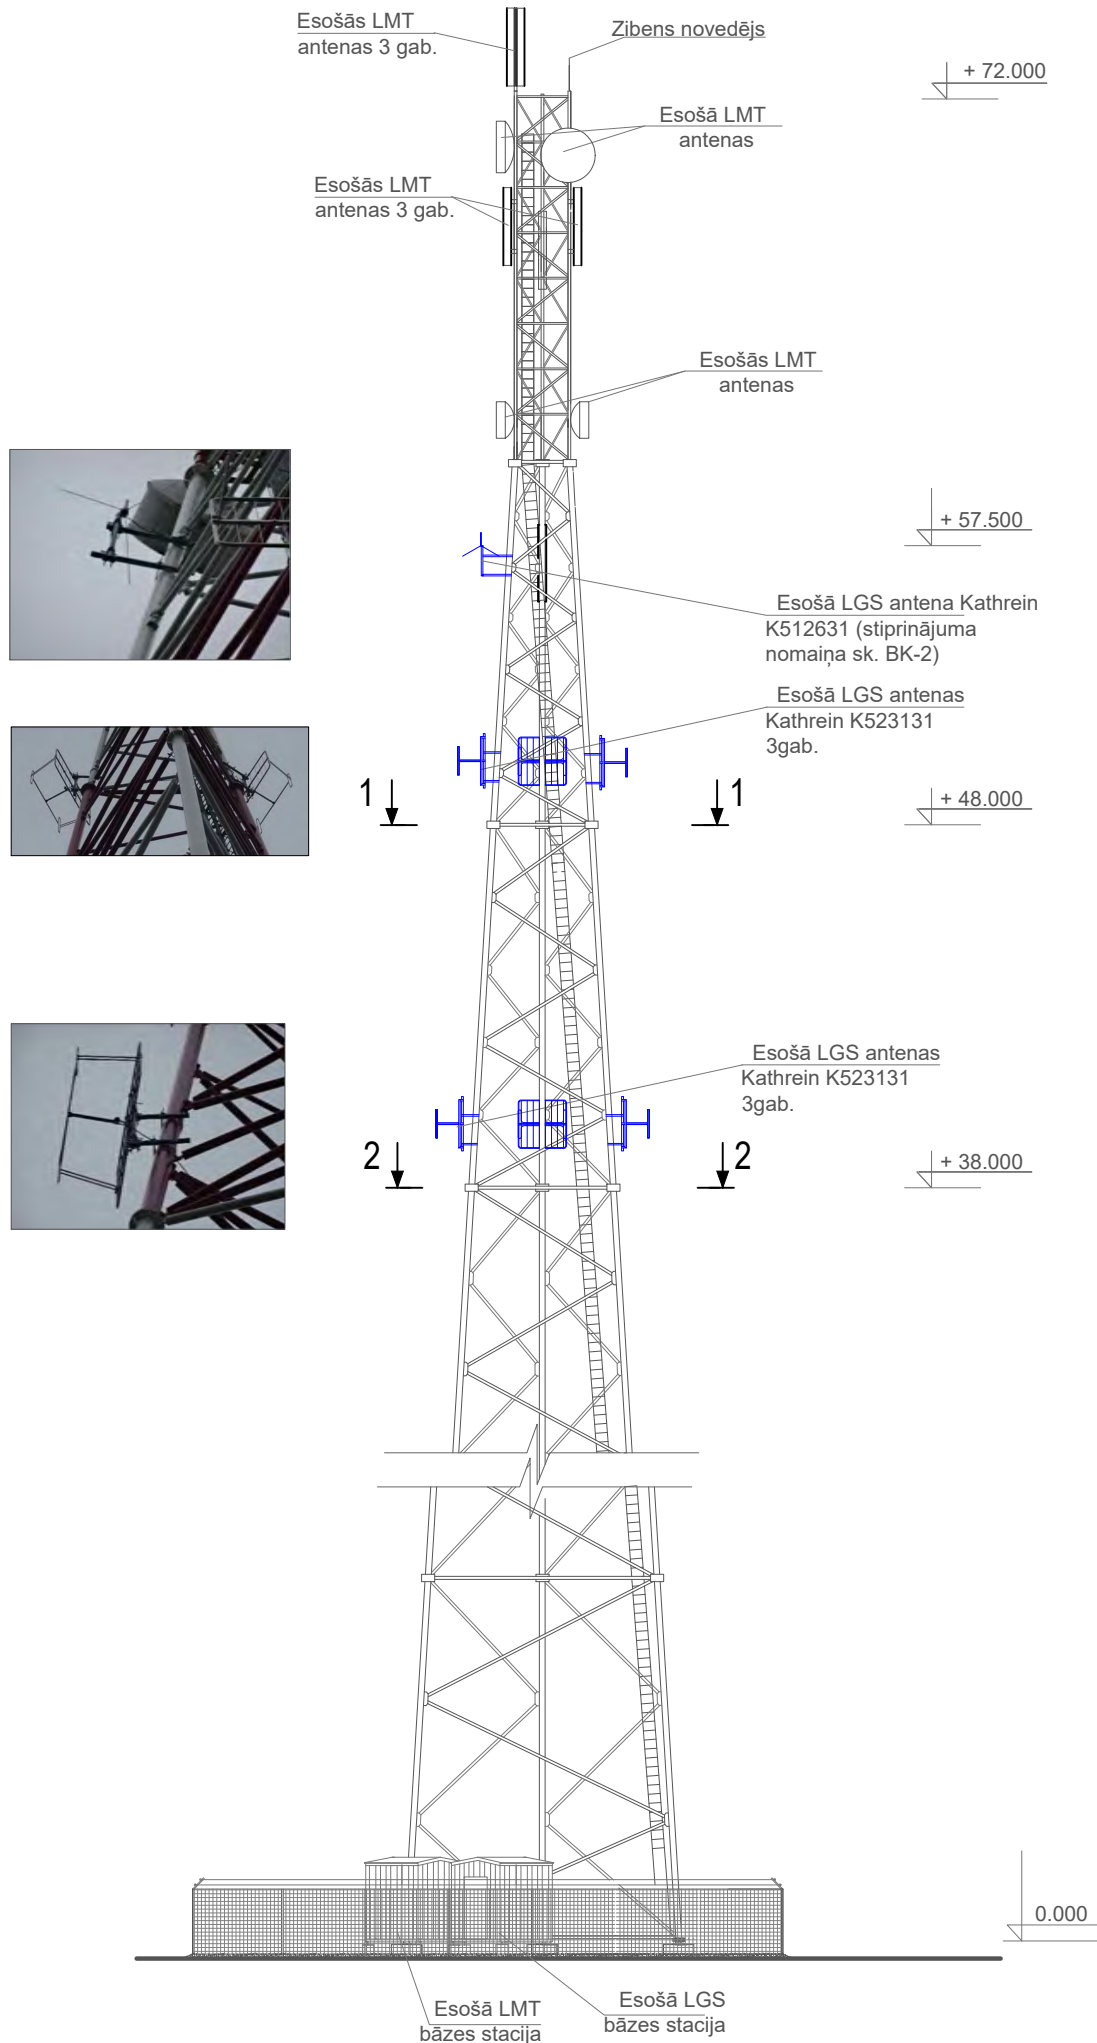

1-1
M 1:50

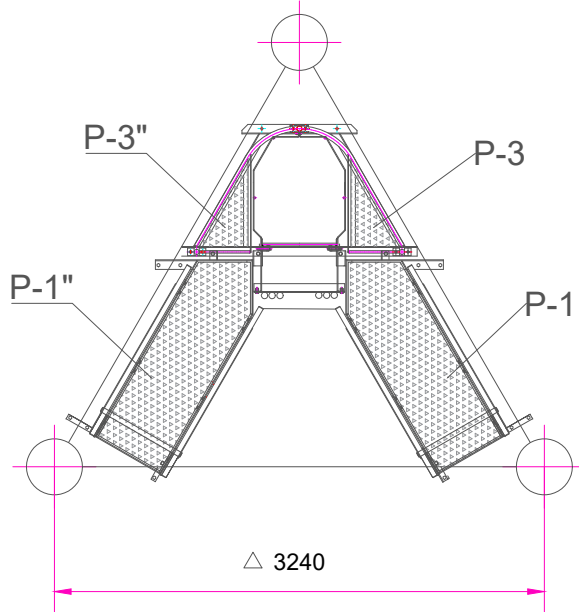

2-2
M 1:50

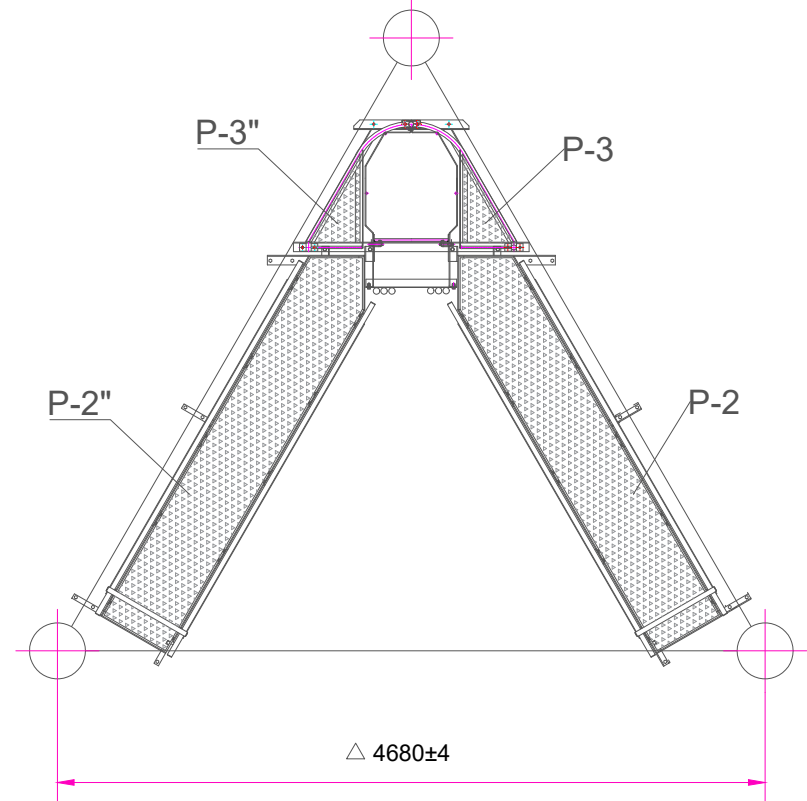


NR.P.K.	APZĪMĒJUMS	NOSAUKUMS	SKAITS
1	P-1, P-1''	Rūpnieciski ražotas platformas ar stiprinājumiem + drošības margas	1kompl.
2	P-2, P-2''	Rūpnieciski ražotas platformas ar stiprinājumiem + drošības margas	1kompl.
3	P-3, P-3''	Rūpnieciski ražotas platformas	2kompl.

- PIEZĪME:
1. Izmēri doti milimetros, augstuma atzīmes dotas metros, ja nav norādītas citas mērvienības.
 2. Visas apkalpes platformas ar drošības margām un stiprinājumiem ir rūpnieciski ražots Sia "Vairogs-M" izstrādājums.
 3. Pirms apkalpes platformas pasūtīšanas/iegādes un montāžas veikt kontroluzmērījumus dabā.
 4. Visus izmantojamās materiālus iestrādāt un izbūvēt saskaņā ar ražotāja izdotajiem norādījumiem;
 5. Platformas atbalsta rāmis karsti cinkots.
 6. Jebkuras izmaiņas projektā saskaņot ar projekta vadītāju.

Būvniecības ierosinātājs: VAS "Latvijas Gaisa Satiksme", Reģ. nr. 40003038621 Muzeju iela 3, Lidosta Rīga, Marupes nov., Latvija				Objekts: Esošā objekta "Plācis" modernizācija		Būvprojekta izstrādātājs:  SIA "BM Projekts" Upesgrīvas iela 16, Rīga, Mārupes novads, LV-1002 Tālr.: +371 29762257 ©All rights reserved. ©Izmantojams saskaņā ar autortiesību likumu								
		Paraksts	Datums	Adrese: „Radiotornis”, Straupes pagasts, Pārgaujas novads		Pasūtījuma nr.: 02/19/58 Arhīva nr.: 26.04.2019/01 Mērogs: 1:100; 1:50 <table><tr><td>Stadija</td><td>Lapas</td><td>Ras. Nr.</td></tr><tr><td>P</td><td></td><td>BK-1</td></tr></table>			Stadija	Lapas	Ras. Nr.	P		BK-1
Stadija	Lapas	Ras. Nr.												
P		BK-1												
				Lapas nosaukums:										
				Apkalpes platforma										
daļas vad.	D.Mišņņins		14.10.2019											
Izstrādāja	M.Štālbergs		14.10.2019											

Antenas iznesuma kronšteins

M 1:5

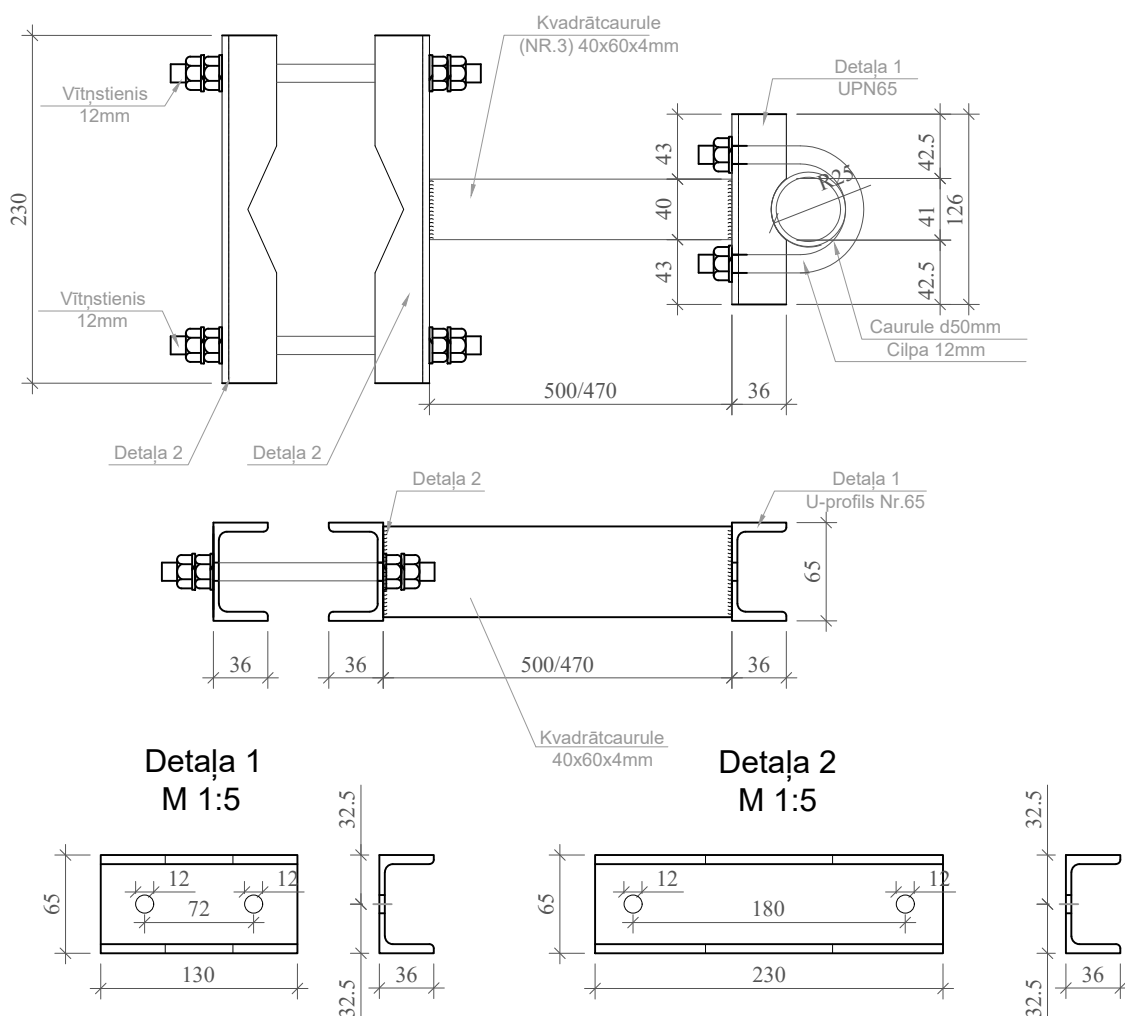

Materiālu specifikācija		
Nr.p.k.	Nosaukums	Skaits
1	UPN65 L=230mm	4
2	UPN65 L=130mm	2
3	Kvadrātaurule 40x60x4 L=500mm	1
	Kvadrātaurule 40x60x4 L=470mm	1
4	Caurule d50x4 L=500mm	1
5		



PIEZĪME:

1. Izmēri doti milimetros, augstuma atzīmes dotas metros, ja nav norādītas citas mērvienības.
2. Pirms kronšteina pasūtīšanas/iegādes un montāžas veikt kontrolmērījumus dabā.
3. Visas detaļas karsti cinkotas.
4. Jebkuras izmaiņas projektā saskaņot ar projekta vadītāju.

Būvniecības ierosinātājs: VAS "Latvijas Gaisa Satiksme", Reģ. nr. 40003038621 Muzeju iela 3, Lidosta Rīga, Marupes nov., Latvia				Objekts: Esošā objekta "Plācis" modernizācija		Būvprojekta izstrādātājs:  SIA "BM Projekts" Upesgrīvas iela 16, Rīga, Mārupes novads, LV-1002 Tālr.: +371 29762257		
		Paraksts	Datums	Adrese: „Radiotornis”, Straupes pagasts, Pārgaujas novads		©All rights reserved. ©Izmantojams saskaņā ar autortiesību likumu		
				Lapas nosaukums: Antenas kronšteins		Pasūtījuma nr.: 02/19/58 Arhīva nr.: 26.04.2019/01 Mērogs: 1:5		
daļas vad.	D.Mišenins	14.10.2019				Stadija	Lapas	Ras. Nr.
Izstrādāja	M.Štālbergs	14.10.2019				P		BK-2

Plāns; M 1:50

Griezums A-A; M 1:50

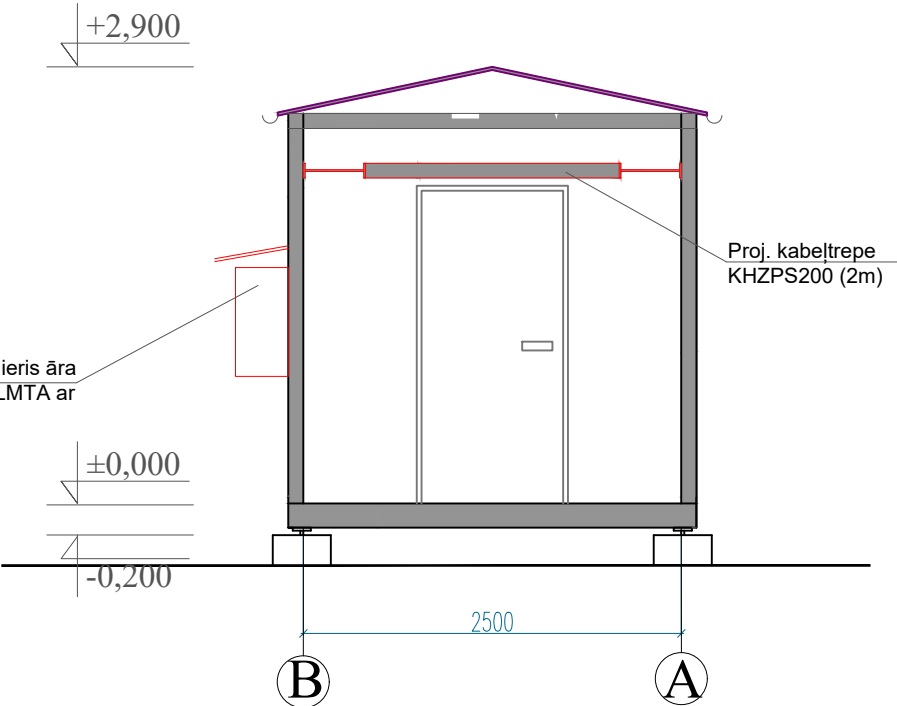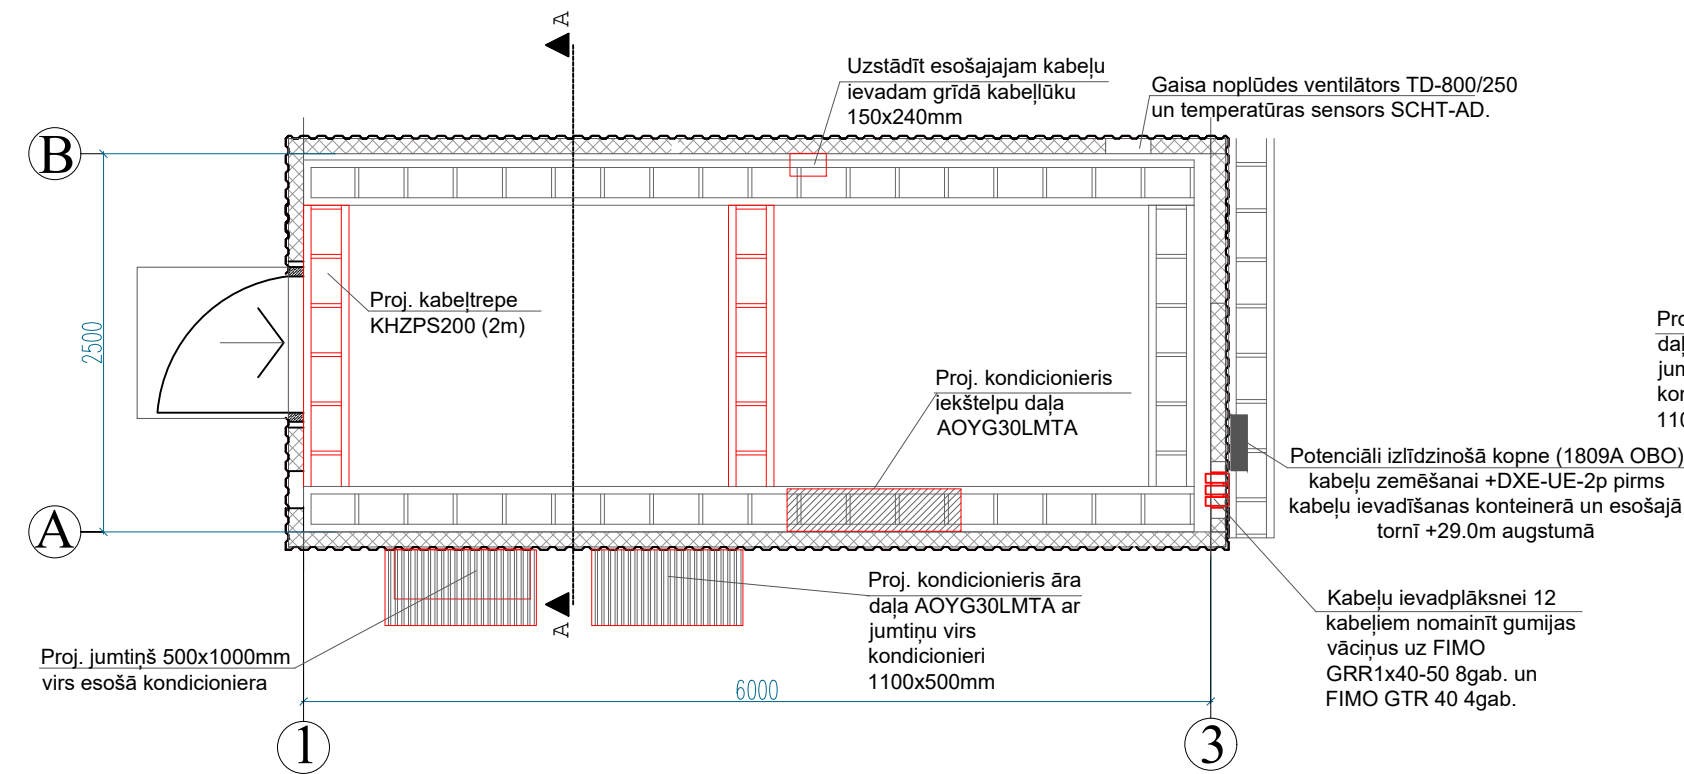

NR.P.K.	NOSAUKUMS	SKAITS
1	Rūpnieciski ražots jumtiņš ar stiprinājumiem virs kondicionieri 1100x500mm	2kompl.

PIEZĪME:
1. Izmēri doti milimetros, augstuma atzīmes dotas metros, ja nav norādītas citas mērvienības.

Būvniecības ierosinātājs: VAS "Latvijas Gaisa Satiksme", Reģ. nr. 40003038621 Muzeju iela 3, Lidosta Rīga, Marupes nov., Latvia				Objekts: Esošā objekta "Plācis" modernizācija		Būvprojekta izstrādātājs: SIA "BM Projekts" Upesgrīvas iela 16, Rīga, Mārupes novads, LV-1002 Tālr.: +371 29762257 ©All rights reserved. ©Izmantojams saskaņā ar autortiesību likumu		
		Paraksts	Datums	Adrese: „Radiotornis”, Straupes pagasts, Pārgaujas novads		Pasūtījuma nr.: 02/19/58 Arhīva nr.: 26.04.2019/01 Mērogs: 1:20		
				Lapas nosaukums:				
				Sakaru aparātūras konteineris				
daļas vad.	D.Mišerņins		14.10.2019			Stadija		
Izstrādāja	M.Štālbergs		14.10.2019			Lapas		
						Ras. Nr.		
						BK-3		

ELEKTROAPGĀDES DAĻA
,
EL

RASĒJUMU SARAKSTS UN TO MARKAS

N.p.k	Nosaukums	Mērogs	Ras. Nr.
1.	EL daļas vispārīgie rādītāji	B.m.	EL-1.1
2.	Konteinera plāns ar kabeltrepju un elektroapgādes tīklu	B.m.	EL-1.2
3.	SS-1 un SS_UPS sadales principiālā shēma	B.m.	EL-1.3
4.	EL Materiālu specifikācija un darbu apjomi	B.m.	EL-1.4
5.	ZA Materiālu specifikācija un darbu apjomi	B.m.	EL-1.5

SKAIDROJOŠS APRAKSTS

Projekts: Retranslatora "Plācis" modernizācija, "Radiotornis", Straupes pagastā, Pārgaujas novadā, izstrādāts pamatojoties uz pasūtītāja doto projektēšanas uzdevumu ņemot vērā spēkā esošos normatīvos dokumentus, kā arī citu inženierkomunikāciju projektētāju sniegto informāciju.

Projekta EL daļā tiek risināta konteinera elektroapgādes un apgaismes tīklu pārbūve.

Elektroapgādes tīkli:

- Visi elektroapgādes kabeli izpildāmi ar zemējuma vadu nepieciešams izmantot vara NYM-J kabelus vai ekvivalentus, kabeli nedrīkst saturēt halogēnu saturošus materiālus;
- Paredzēts barošanas ieslēguma modernizācija, ierīkot automātpārslēdzi OT25F3C "SS_UPS" sadalnē. Izvietojumu sadalnē precizēt izbūves laikā.
- Elektroapgādes kabelu trases precizējamas montāžas laikā. Kabelus montēt virs sienu apdares, kabelu kanālos vai izmantojot kabelu trepes;
- Kabeļu montāžai tiek uzstādītas papildus kabelu trepes. Kabelu trepju atrašanās vietas un montāžas augstumus precizēt pie izbūves, ņemot vērā citu inženierkomunikāciju izvietošanu.
- Paredzēts nomainīt ievadlūku gumijas un āra apgaismojumu.
- Paredzēts modernizēt kabelu ievadplāksni ar gumijas vāciņiem.

Vispārīgie norādījumi:

- Visi montāžas darbi jāveic saskaņā ar spēkā esošiem pašvaldību un Latvijas Valsts izdotajiem būvniecības normatīviem, Eiropas normatīviem (EN), Eiropas standartiem, kuriem ir Latvijas standartu statuss (LVS EN), kā arī Pasūtītāja norādījumiem.
- Organizācijai, kura slēgs līgumu par apsardzes sistēmu izbūvi, jāpiedāvā pilns darbu un materiālu komplekts, kas nepieciešams šo sistēmu izbūvei.
- Materiālus un montāžas izstrādājumus, kas nav paredzēti dotajā projektā, jāparedz montāžas organizācijai.
- Visas atsauces uz iekārtu, materiālu un izstrādājumu, ražotājus, kuri tiek norādīti būvprojektā, liecina tikai par šo izstrādājumu un iekārtu kvalitātes un apkalpošanas līmeni. Specifikācijās norādīto iekārtu un materiālu nomaina ir iespējama ar citām tehniski ekvivalentām iekārtām, materiāliem un izstrādājumiem. Ja šī nomaina izdarīta, bez saskaņošanas ar projektētāju, atbildību par visām no tā izrietošām sekām uzņemas montāžas darbu veicēja (būvfirma), kas veikusi attiecīgās izmaiņas.
- Visas iekārtas pirms pasūtīšanas saskaņot ar būvprojekta autoru un būvdarbu ierosinātāju.




Izmantoto dokumentu saraksts:

- LBN 202-18 "Būvniecības ieceres dokumentācijas noformēšana";
- Ministru kabineta noteikumi Nr.359 "Darba aizsardzības prasības darba vietās";
- Ministru kabineta noteikumi Nr.294 "Ēku iekšējā elektroinstalācija";
- "DRAKA CABLES" produktu katalogs;
- "ABB" produktu katalogs;
- "OBO Betterman" produktu katalogs;
- "Phoenix Contact" produktu katalogs;
- Ražotāju izdotās iekārtu instrukcijas.

PIENĒMTIE APZĪMĒJUMI:

	-proj. kabelu trepe 200mm;
	-esoša elektrosadalne;
	-proj. Virsapmetuma elektrosadalne;
	-proj. elektroapgādes kabelis;
	-proj. EI izvads iekārtām

Būvniecības ierosinātājs: VAS "Latvijas Gaisa Satiksme", Reģ. nr. 40003038621 Muzeju iela 3, Lidosta Rīga, Marupes nov., Latvija				Objekts: Esošā objekta Retranslators "Plācis" modernizācija		Būvprojekta izstrādātājs:  SIA "BM Projekts" Upesgrīvas iela 16, Rīga, Mārupes novads, LV-1002 Tālr.: +371 29762257			
		Paraksts	Datums	Adrese: "Radiotornis", Straupes pag., Pārgaujas nov. (kadastra.Nr.: 4282 005 0092)		©All rights reserved. ©Izmantojams saskaņā ar autortiesību likumu			
				Lapas nosaukums:		Pasūtījuma nr.: 02/19/58 Arhīva nr.: 26.04.2019/01 Mērogs:			
				Vispārīgie rādītāji		Stadija		Lapas	Ras. Nr.
EL daļas vad.	V.Ševčuks	26.09.2019				P	EL	1.1	
Izstrādāja	V.Anaškins	26.09.2019							

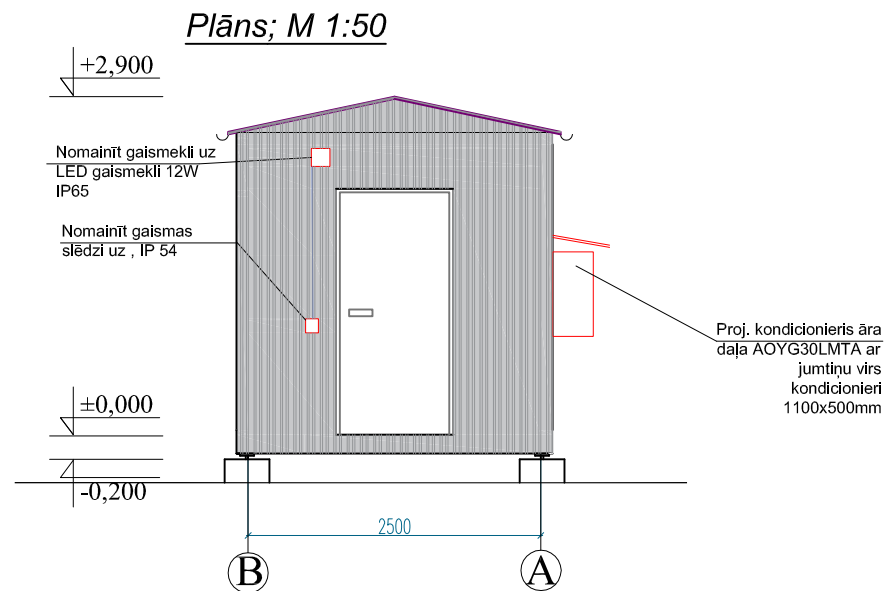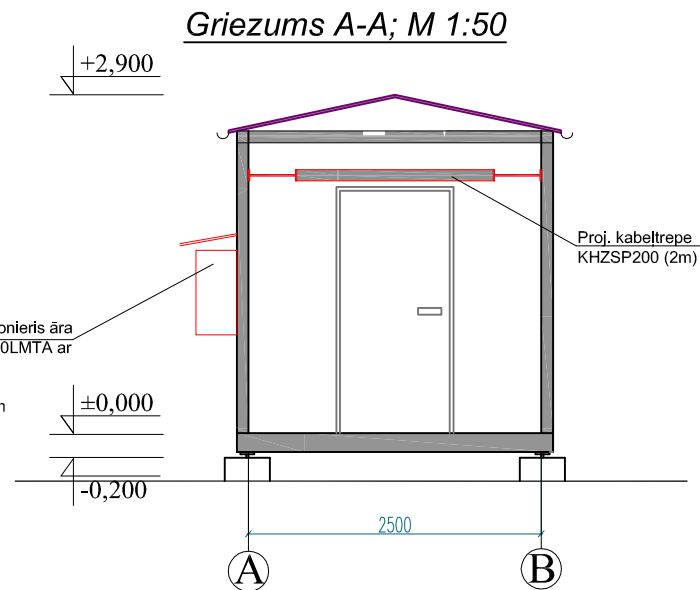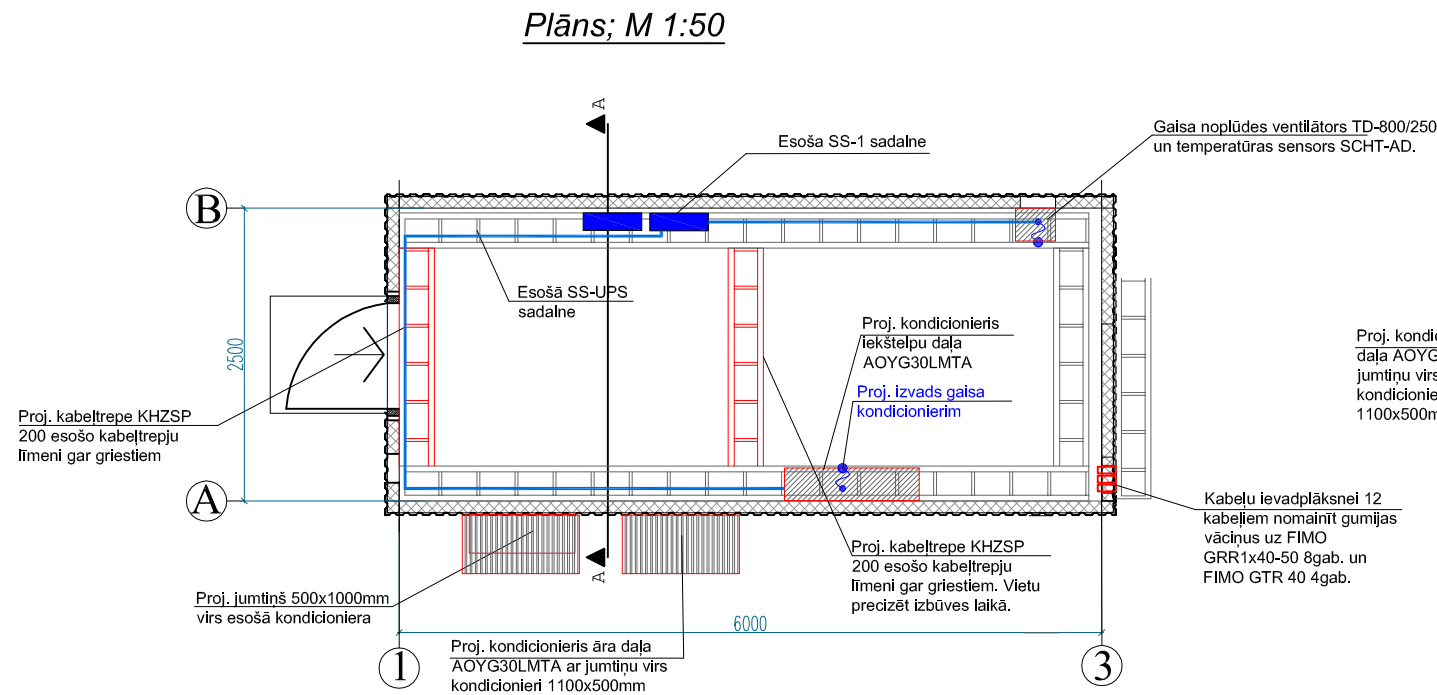

PIENĒMTIE APZĪMĒJUMI:

	-proj. kabeļu trepe 200mm;
	-esoša elektrosadalne;
	-proj. Virsapmetuma elektrosadalne;
	-proj. elektroapgādes kabelis;
	-proj. El izvads iekārtām

PIEZĪMES

1. Grupu El. sadalnes ir individuāli komplektējamas.
2. Grupu El. sadalņu izpildījums IP44/20 (virsapmetuma/zemapmetuma).
3. Tehnoloģisko iekārtu vadības blokus un to elektroinstalāciju komplektē, piegādā un uzstāda iekārtu montāžas organizācija.
4. Tehnoloģisko iekārtu pieslēgumu jaudas precizēt montāžas laikā pēc tehnoloģisko iekārtu piegādātājam firmas izvēles saskaņā ar iekārtu tehniskajiem datiem.
5. Pieslēgumus ugunsdrošības signalizācijas un ugunsgrēka trauksmes sistēmas ir jāprecizē montāžas laikā, saskaņā ar UATS projektu.
6. Visus darbus izpildīt saskaņā ar "Elektroietaišu izbūves noteikumiem" un "elektrisko tīklu aizsardzības noteikumiem", un citiem normatīviem dokumentiem.

PIEZĪMES

1. Plānos kabeļu trases un elektrosadalnes parādītas nosacīti un precizējamas montāžas darbu laikā atbilstošu būvniecības situācijai;
2. Kabeļus montēt pa kabeļu renēm, telpās zem apmetuma virsmas kabeļu kanālos;
3. Kabeļu reņu izvietošanu un montāžas augstumus precizēt pie darbu veikšanas, saskaņā ar citām inženierkomunikācijām;
4. Metāla kabeļu renes savienot ar patērētāju sadalnes potenciālā izlīdzinošā kopni, saslēgt kopā izmantojot dzeltani zaļus vadus.
5. Gaismekļu un slēdžu izvietošanu un montāžas augstumu precizēt būvniecības laikā;
6. Visi darbi jāizpildāmi ievērojot spēkā esošos normatīvos dokumentus un ražotāju izdotās instrukcijas;
7. Tehnoloģisko iekārtu vadības blokus, vadības paneļus un to elektroinstalāciju komplektē, piegādā un uzstāda iekārtu montāžas organizācija;
8. Ventilācijas un kondicionēšanas agregātu vadības paneļus un to elektroinstalāciju, komplektē, piegādā un uzstāda AVK sistēmu montāžas organizācija;

Būvniecības ierosinātājs: VAS "Latvijas Gaisa Satiksme", Reģ. nr. 40003038621 Muzeju iela 3, Lidosta Rīga, Marupes nov., Latvija				Objekts: Esošā objekta Retranslators "Plācis" modernizācija		Būvprojekta izstrādātājs: SIA "BM Projekts" Upesgrīvas iela 16, Rīga, Mārupes novads, LV-1002 Tāl.: +371 29762257		
		Paraksts	Datums	Adrese: "Radiotornis", Straupes pag., Pārgaujas nov. (kadastra.Nr.: 4282 005 0092)		©All rights reserved. ©Izmantojams saskaņā ar autortiesību likumu		
				Lapas nosaukums: 				

MATERIĀLU SPECIFIKĀCIJA
Zibensaizsardzības Kontūrs - ELT_ZA
(būvdarbu veids vai konstruktīvā elementa nosaukums)

Apjomi sastādīti, pamatojoties uz daļas rasējumiem.

Nr.	Darba nosaukums	Mērv.	Daudz.	Piezīmes
1	Potenciāli izlīdzinošā kopne (1809A OBO) +DXE-UE-2p	kpl	4	
2	Fideru zemējums Fimo KMT 1/2" PE (6115409012)	gb.	12	
3	zemējuma kabelis	m	20	

Darbu apjoms
Zibensaizsardzības Kontūrs - ELT_ZA
(būvdarbu veids vai konstruktīvā elementa nosaukums)

Apjomi sastādīti, pamatojoties uz daļas rasējumiem.

Nr.	Darba nosaukums	Mērv.	Daudz.	Piezīmes
1	Potenciāli izlīdzinošā kopne (1809A OBO) +DXE-UE-2p	kpl	4	
2	Fideru zemējums Fimo KMT 1/2" PE (6115409012)	gb.	12	
3	zemējuma kabelis	m	20	

Projektā neiekļautos papilddarbus būvniecības kompānijai veikt balstoties uz savu personīgo pieredzi.

Projektā izmantotos materiālus un iekārtas iespējams aizstāt ar analogiem tādas pašas kvalitātes,

dizaina materiāliem ņemot vērā iekārtu un materiālu specifiskās īpašības;

Materiālu komplektāciju veikt atbilstoši izstrādātajam projektam un ražotāju izdotajām instrukcijām.

Būvniecības ierosinātājs:
VAS "Latvijas Gaisa Satiksme", Reģ. nr. 40003038621
Muzeju iela 3, Lidosta Rīga, Marupes nov., Latvia

Objekts:
Esošā objekta Retranslators
"Plācis" modernizācija

Būvprojekta izstrādātājs:



SIA "BM Projekts"
Upesgrīvas iela 16, Rīga,
Mārupes novads, LV-1002
Tālr.: +371 29762257

©All rights reserved.
©Izmantojams saskaņā ar autortiesību likumu

	Paraksts	Datums
EL daļas vad.	V.Ševčuks	26.09.2019
Izstrādāja	V.Anaškins	26.09.2019

Adrese:
"Radiotornis", Straupes pag.,
Pārgaujas nov.
(kadastra.Nr.: 4282 005 0092)

Lapas nosaukums:

Vispārīgie rādītāji

Pasūtījuma nr.: 02/19/58
Arhīva nr.: 26.04.2019/01
Mērogs:

Stadija	Lapas	Ras. Nr.
P	EL	1.5

SERTIFIKĀTI UN APLIECĪBAS



LATVIJAS REPUBLIKAS UZŅĒMUMU REĢISTRS

KOMERSANTA REĢISTRĀCIJAS APLIECĪBA

Nosaukums:

SIA "BM-projekts"

Veids: Sabiedrība ar ierobežotu atbildību

Vienotais reģistrācijas numurs: 40103196966

Reģistrācijas datums komercreģistrā: 21.10.2008

Reģistrācijas vieta: Rīgā

Apliecības izdošanas datums: 20.11.2008

Latvijas Republikas Uzņēmumu reģistra

Valsts notāre*



Kesmina Daiga

K 084313 Latvijas Republikas Uzņēmumu reģistrs. Pērses iela 2, Rīga, LV-1011, Latvija. Reģ.Nr.90000270634. Tālr. (371) 67031703, fakss (371) 67031793, internets:<http://www.ur.gov.lv>



BŪVNICĪBAS, ENERĢĒTIKAS UN MĀJOKĻU VALSTS AGENTŪRA

Mucenieku ielā 3, Rīgā, LV-1050 ♦ Tālrunis 67041900 ♦ Fakss 67041934 ♦ e-pasts: ma@ma.gov.lv

R ī g ā

BŪVKOMERSANTA REĢISTRĀCIJAS APLIECĪBA

izsniegta
sabiedrībai ar ierobežotu atbildību
BM-projekts

vienotais reģistrācijas numurs : 40103196966

Komersants reģistrēts Būvkomersantu reģistrā 2008.gada 15.decembrī
(lēmums Nr. 10662) saskaņā ar Ministru kabineta 2005. gada 28.jūnija
noteikumiem Nr.453 "Būvkomersantu reģistrācijas noteikumi"

Būvkomersanta reģistrācijas Nr. 7008-R

Ikgadējais informācijas atjaunošanas datums :15.decembris

Atbildīgā amatpersona -
Būvniecības departamenta direktors





KOMERCREGISTRA IESTĀDE
LATVIJAS REPUBLIKAS UZŅĒMUMU REGISTRS

KOMERSANTA REGISTRĀCIJAS APLIECĪBA

Nosaukums:

Sabiedrība ar ierobežotu atbildību "Tele2"

Veids: Sabiedrība ar ierobežotu atbildību

Vienotais reģistrācijas numurs: 40003272854

Reģistrācijas datums uzņēmumu reģistrā: 15.11.1995

Reģistrācijas datums komercreģistrā: 26.04.2004

Reģistrācijas vieta: Rīgā

Apliecības izdošanas datums: 26.04.2004

Latvijas Republikas Uzņēmumu reģistrs

Valsts notārs

Latvijas Republikas Uzņēmumu reģistrs, Pērseļu ielā 10, LV-1011, Latvija Tālr. 7031703, Fakss (371)
7031793, e-pasts: riga@ur.gov.lv, internets: http://www.ur.gov.lv

KOPIJA PAREIZA
SIA TELE2 LĪG. UN PROJ. ADMINISTRĀCIJA
RĪGA, 2006. gada 3. martā



C 031568

DENISS MIŠEŅINS

Personas pamatdati

Vārds Deniss
Uzvārds Mišeņins

Sertifikāta pamatdati

Sertifikāta numurs 3-01872
Sertifikāts piešķirts 21.11.2018
Specialitāte Projektēšana
Statuss Aktīvs

Darbības sfēras/jomas

Sfēras numurs	Sfēra/Joma	Sfēras/Jomas piešķiršanas datums	Sfēras/Jomas derīguma termiņš	Sertificēšanas institūcija	Sfēras statuss	Izglītība atzīta
03-20-00299	Ēku konstrukciju projektēšana	21.11.2018	Beztermiņa	LBS BSSI ()	Aktīvs	Nē

- > Statusa izmaiņu vēsture
- > Pārreģistrācijas vēsture

Būvniecības valsts kontroles birojs

Informācijas pārpublicēšanas gadījumā atsauce uz Būvniecības informācijas sistēmu obligāta.



LATVIJAS ELEKTROENERĢĒTIĶU UN ENERGOBŪVNIĒKU
ASOCIĀCIJAS SPECIALIZĒTAIS CERTIFIKĀCIJAS CENTRS
ŠMERĻA IELĀ 1, RĪGA, LV 1006, LATVIJA

SERTIFIKĀTS

Vitālijs Ševčuks
(pers.kods 060186-10630)

Sertifikāts apliecina, ka tā saņēmējs saskaņā ar Latvijas Elektroenerģētiķu un Energobūvnieku asociācijas Specializētā Certifikācijas centra nolikumu par sertifikātu izsniegšanas kārtību, kas atbilst LATAK 03.03.2016. un 03.03.2016. apstiprinātajām kvalifikācijas prasībām, ir kompetents veikt darbus šādās jomās:

Elektroietaišu līdz 1 kV projektēšana
Elektroietaišu no 1 kV līdz 35 kV projektēšana

1. Gaisvadu līnijas un kabeļlīnijas līdz 1 kV, no 1 kV līdz 35 kV
2. Transformatoru apakšstacijas un sadales punkti no 1 kV līdz 35 kV
3. Ēku elektroinstalācija līdz 1 kV
4. Būvju zibensaizsardzība un pārspriegumaizsardzība līdz 1 kV
5. Ugunsdzēsības un apsardzes sistēmas

Bez objekta nosaukuma, sertifikāta saņēmēja paraksta sertifikāta kopija nav derīga
Radiotornis, Straupes pag., Pārgaujas nov. (objekts)
(paraksts)

Sertifikāts Nr. 3-00151

Sertifikāta izsniegšanas datums: 27.04.2015./15.03.2017

Sertifikāta derīguma termiņš: beztermiņa

LEE A SpecSC lēmums: Nr. 9, 27.04.2015./ Nr.106, 15.03.2017.



Aktuālākā informācija pieejama Būvniecības Informācijas sistēmā (BIS)

LEE A Specializētā Certifikācijas centra vadītāja
M. Kavosa

LA AK-S3-236



Profesionālās civiltiesiskās atbildības apdrošināšanas polise

Professional indemnity insurance policy

Polises numurs

GJELV1061347

Policy number

Apdrošinājumaņēmējs Policyholder	BM-PROJEKTS SIA, reģ. Nr. 40103196966 PĀRSLAS IELA 3B, RĪGA, LV-1002, LATVIJA
Apdrošinātais Insured	Saskaņā ar pielikumu Nr.1
Apdrošināšanas periods Insurance period	22.09.2018 00:00 - 21.09.2019 23:59
Retroaktīvais periods Retroactive period	15.05.2015 - 21.09.2018
Līguma darbības teritorija Insurance place	Latvija
Apdrošināšanas veids Insurance policy type	Būvspeciālistu profesionālā civiltiesiskā atbildības apdrošināšana Building specialists' professional indemnity insurance

Apdrošināšanas nosacījumi

Insurance conditions

Apdrošināšanas objekts Insurance objects	Apdrošinātā profesionālā civiltiesiskā atbildība par tā pieļautu kļūdu vai nolaidību, kuras rezultātā nodarīti zaudējumi trešajai personai, veicot Apdrošināto profesionālo darbību. The professional third party liability of the Insured for his/her mistakes or negligence, in the result of which losses were caused to a third party while performing the Insured Professional Activities.
Apdrošinātā profesionālā darbība Insured professional activity	Projektēšana, Autoruzraudzība, projektu vadība.
Projekta / veicamo darbu apraksts Description of project / performed works	-
Apdrošināšanas noteikumi Insurance terms & conditions	Profesionālās civiltiesiskās atbildības apdrošināšanas noteikumi Nr.7.4/2 Civiltiesiskās atbildības apdrošināšanas speciālie noteikumi Nr.7.4/2-1 "Būvspeciālistu profesionālā civiltiesiskā atbildība" Professional indemnity insurance terms and conditions No.7.4/2 Special third party liability insurance regulations No. 7.4/2-1 "Building specialists' professional third party liability"

Atbildības limits, apdrošināšanas prēmija, pašrisks

Liability limit, insurance premium, deductible

Atbildības limits par apdrošināšanas periodu kopā Liability limit for the period in aggregate	150 000,00 EUR
Atbildības limits par vienu apdrošināšanas gadījumu Liability limit for each and every claim	150 000,00 EUR
Apdrošinātā pašs risks Deductible of the Insured	700,00 EUR Par katru apdrošināšanas gadījumu For each and every claim
Apdrošināšanas prēmija Insurance premium	1 200,00 EUR (Viens tūkstotis divi simti euro 00 centi) 1 200,00 EUR (One thousand two hundreds EUR 00 ct)

Prēmijas maksājumu grafiks

Premium payment schedule

Summa, EUR Amount	Samaksāt līdz Due date	Summa, EUR Amount	Samaksāt līdz Due date
1 200,00	22.09.2018		

Ja polisē norādītā apdrošināšanas prēmija vai tās pirmā daļa netiek samaksāta polisē norādītajā termiņā un apmērā, tad apdrošināšanas līgums nav stājies spēkā no tā noslēgšanas brīža. Atsevišķs paziņojums par to, ka apdrošināšanas līgums nav stājies spēkā, apdrošinājumaņēmējam nosūtīts netiek.

In case Insurance Premium or first premium installment is not paid in due time and to the foreseen amount, Insurance Contract shall be invalid as of its conclusion moment. No separate notice will be sent to the Policyholder on invalidity of the Contract.

Īpašie nosacījumi

Special conditions

Polises numurs

Policy number

GJELV1061347

Riska informācija

Information about risk

Plānotais apgrozījums / līguma summa – 1000000 EUR.

Vai pēdējo 5 gadu laikā ir bijušas izvirzītas sūdzības/pretenzijas pret Apdrošinājumaņēmēju vai Apdrošinātajiem? – Nē.

Polise visiem objektiem.

Objektu grupas: [1] [2] [3]. Ceļi, Dzīvojamās un administratīvās ēkas, Elektrolīnijas, sakaru līnijas, Industriālās ēkas (t.sk. noliktavas), Inženierkomunikācijas, Mācību, medicīnas ēkas, Sporta vai atpūtas būves.

Veicot apdrošināšanas prēmijas apmaksu (vai pirmo apdrošināšanas prēmijas maksājumu) vai parakstot apdrošināšanas līgumu, es piekrītu un apliecinu, ka:

- visi manis sniegtie dati, kas iekļauti šajā apdrošināšanas līgumā un tā pielikumos, ir patiesi un pareizi;
- es esmu iepazīstināts ar piemērojamiem apdrošināšanas līguma noteikumiem, man ir izsniegti noteikumi, un tie man ir saprotami;
- es esmu informēts, ka apdrošināšanas līguma noteikumi un cita saistošā informācija ir pieejama Apdrošinātāja interneta vietnē www.gjensidige.lv vai Apdrošinātāja birojā.

By paying the insurance premium (or the first payment of the insurance premium) or signing the insurance agreement, I hereby agree and confirm that:

- all the data provided by me, contained in this insurance agreement and its annexes, are true and correct;
- I have been introduced with the applicable terms and conditions of the insurance agreement, terms and conditions have been provided to me, and I have understood them;
- I have been informed that the terms and conditions of the insurance agreement and other related information are available on the Insurer's web page www.gjensidige.lv or at the Insurer's office.

Informācija par personas datu apstrādi:

- es esmu informēts, ka Apdrošinātājs veic manu personas datu apstrādi nolūkā noslēgt un izpildīt apdrošināšanas līgumu;
 - es esmu informēts, ka Apdrošinātājs var apstrādāt veselības datus nolūkā noslēgt un izpildīt apdrošināšanas līgumu, ja ir sniegta datu subjekta piekrišana, vai ja tas ir nepieciešams atbildības novērtēšanai;
 - es esmu informēts, ka Apdrošinātājam ir tiesības nodot personas datus tiesībsargājošām iestādēm, bankām, valsts vai pašvaldību institūcijām, publiskiem reģistriem, ārstniecības iestādēm, Gjensidige Forsikring ASA grupas sabiedrībām, citām apdrošināšanas sabiedrībām, apdrošināšanas starpniekiem, apdrošināšanas atbildību pārvaldības partneriem, IT pakalpojumu sniedzējiem, arhivēšanas pakalpojumu sniedzējiem, pakalpojumu kvalitātes novērtēšanas pakalpojumu sniedzējiem, zvanu centra pakalpojumu sniedzējiem un citām trešajām personām uz likumiska vai līgumiska pamata, ja tas nepieciešams Apdrošinātājam tā apdrošināšanas darbību veikšanai. Apdrošinātājam ir tiesības datu subjekta personas datus nodot personām, kuru darbība ir saistīta ar parādu piedziņu vai parādnieku datu bāzes izveidošanu, uzturēšanu vai izmantošanu, ja tas nepieciešams parāda piedziņai no datu subjekta;
 - es esmu informēts, ka man ir tiesības piekļūt saviem personas datiem, kurus apstrādā Apdrošinātājs, un saņemt informāciju par to, kā personas dati tiek apstrādāti, kā arī pieprasīt labot nepilnīgus, nepareizus vai neprecīzus datus, kā arī tiesības pieprasīt, lai personas dati tiek izdzēsti, ierobežot vai aizliegt to apstrādi, kā arī pieprasīt pārsūtīt personas datus vai iesniegt sūdzību uzraudzības iestādei.
- Detalizēta informācija par personas datu apstrādes principiem, tajā skaitā, par mārketinga saziņu, ir pieejama Apdrošinātāja interneta vietnē www.gjensidige.lv/privatums. Apdrošinātāja datu aizsardzības speciālista e-pasta adrese: dpo@gjensidige.lv.

Information on personal data processing:

- I have been informed that the Insurer is processing personal data with a purpose to conclude and execute the insurance agreement;
- I have been informed that the Insurer can process health data with a purpose to conclude and execute the insurance agreement, subject to consent of the data subject, or if it is necessary for assessment of the claim;
- I have been informed that the Insurer has the right to provide the personal data to law enforcement authorities, banks, national or municipal authorities, public registers, healthcare institutions, Gjensidige Forsikring ASA group companies, other insurance companies, insurance brokers, insurance claim handling partners, IT service providers, archiving service providers, service quality assessment service providers, call center service providers and any other third parties based on a legal or contractual basis if that is necessary for the Insurer to carry out its insurance activities. The Insurer also has the right to provide personal data to parties whose activities are related to debt collection and/or processing of a debtor database if that is necessary for collecting a debt from a data subject;
- I have been informed that I have a right to access my personal data processed by the Insurer, and to receive information how the personal data is processed and to have incomplete, incorrect or inaccurate data to be rectified, as well as the right to demand that the personal data is erased, to limit or object to the processing thereof, and to request that the personal data be transferred, or to file a complaint to a supervisory authority.

Detailed information on the personal data processing principles, including marketing communication, is available on the Insurer's website: www.gjensidige.lv/privatums. E-mail of the data protection officer of the Insurer: dpo@gjensidige.lv.

Informācija par tiešo mārketingu (piemērojams tikai fiziskām personām):

- Es saprotu, ka mani personas dati tiks apstrādāti tiešā mārketinga nolūkos tikai ja es esmu sniedzis piekrišanu attiecībā uz to. Piekrišana (ja tāda ir sniegta) ir derīga 24 mēnešus no piekrišanas sniegšanas dienas vai līdz brīdim, kad ir spēkā vismaz viens apdrošināšanas līgums, kuram es esmu puse, un 24 mēnešus pēc tā izbeigšanas (atkarībā no tā, kurš termiņš ir ilgāks). Ja tiešā mārketinga piekrišana tiek sniegta vairākos gadījumos, spēkā ir pēdējā piekrišana. Es esmu informēts, ka es varu jebkurā laikā pārskatīt, mainīt vai atcelt sniegto piekrišanu, zvanot pa tālruni 67112222, interneta vietnē www.gjensidige.lv vai sūtīt e pastu uz info@gjensidige.lv.

Information regarding direct marketing (applies to natural persons only):

- I understand that my personal data will be processed for direct marketing purposes only if I have provided consent to that effect. Such consent (if provided) will be valid for 24 months from the date of providing the consent or until at least one insurance contract to which I am a party is valid, and for 24 months from the termination thereof (whichever is longer). If the consent for direct marketing is provided on several instances – the most recent consent is valid. I have been informed that I can review, change or withdraw the consent at any time by calling at 67112222, at Insurer's website www.gjensidige.lv or by sending an e mail to info@gjensidige.lv.

Atbildību pieteikšana

Claims report

www.gjensidige.lv / Neskaidrību gadījumā zvaniet +371 67112222

www.gjensidige.lv / For more information call +37167112222

Polise ir sagatavota elektroniski un derīga bez paraksta un zīmoga.

Policy has been issued electronically and is valid without signature or stamp.

Izdošanas datums, vieta

Date, place of issue

20.09.2018, Rīga

20.09.2018, Rīga

Polises numurs

Policy number

GJELV1061347

Apdrošinātājs Insurer ADB "Gjensidige" Latvijas filiāle ADB "Gjensidige" Latvian Branch	Polisi izsniedza Policy issued by CONFISIO SIA Tālr.: +37129296486 E-pasts: sigita@confisio.lv	Apdrošinājuma ņēmējs Policyholder BM-PROJEKTS SIA
---	--	---